

Anmerkung: Detailliertere Darstellungen der einzelnen Leitungsorten und Bauwerksnummern sind in den Anlagen 8.1 – 8.5 enthalten.

Legende:

- | Bestand | Neu |
|------------------|------------------|
| --- Abwasser | --- Abwasser |
| --- Gas | --- Gas |
| --- Wasser | --- Wasser |
| --- Strom | --- Strom |
| --- Fernwärme | --- Fernwärme |
| --- Lichtsignale | --- Lichtsignale |
| --- Telekom | --- Telekom |


- Knotenpunkt (Farbgebung entsprechend der Leitung)
 - × Leitung entfällt (Farbgebung entsprechend der Leitung)
 - Weiterverlauf der Leitungen außerhalb des Einflußbereiches
 - ==== Gleisachse mit Tunnelbauwerk
 - ⊙ Grundwassernebstelle Bestand / Neu
- | | |
|--|---|
| ✖✖✖ Planung alt, nach Änderungsverfahren nicht mehr aktuell | --- Neuerlegung vom Änderungsverfahren |
| --- Planung vom Änderungsverfahren | --- Strom |
| ✖✖✖ Leitung entfällt aufgrund Planung (Farbgebung entsprechend der Leitung) vom Änderungsverfahren | --- Abwasser |

Höhenangaben im NEUEN SYSTEM:
Höhendifferenz zw. altem (würt.) System und Neuem System



Umgestaltung des Bahnknotens Stuttgart
Ausbau- und Neubaustrasse Stuttgart – Augsburg
Bereich Stuttgart – Wendlingen mit Flughafenbindung

Planfeststellungsabschnitt 1.5 Zuführung Feuerbach/Bad Cannstatt – Generalplanung
Bau-km -4.0-90.340 bis Bau-km -0.4-42.000 / Stat. -4.8-64.359 bis Bau-km -0.4-42.000

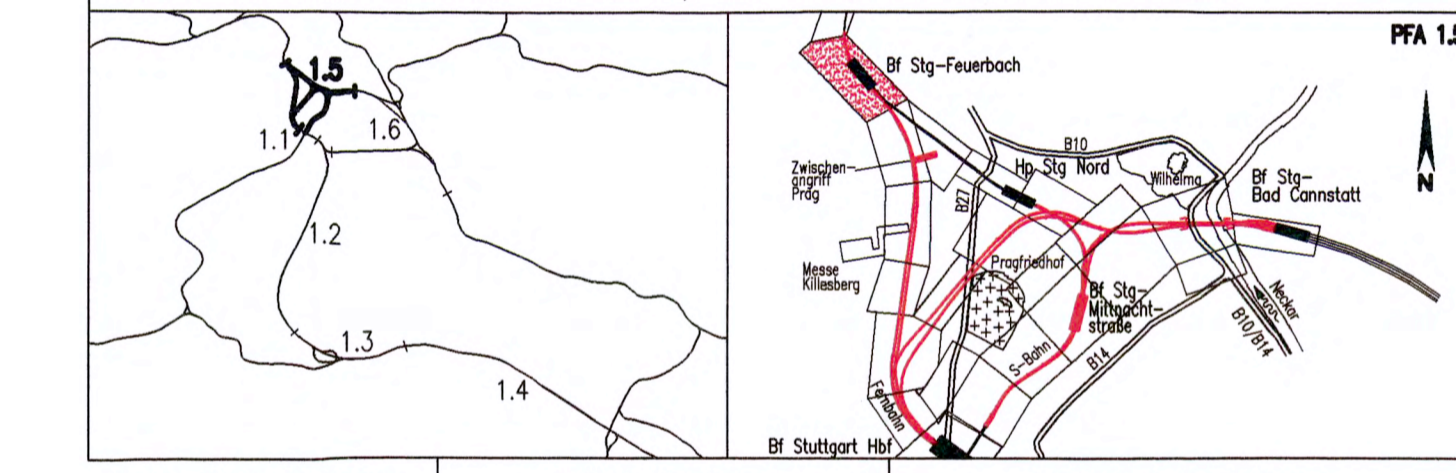


Geographische Codierung PFA Baubauabschnitt Blattschnitt	Blattschnittcodierung Streckennummer Blattschnitt	Organisatorische Codierung Phasen Planzeichen
15 00 0 v	4 8 0 0 A F - 2 0	P a b i x k e l 0 B
Auftraggeber DBProjektBau GmbH	Projektsteuerung Drees & Sommer	Planer – bearbeitet im Auftrag der DBProjektBau GmbH
DBProjektBau GmbH Wiederlegung Südost Projektzentrum Stuttgart 1 Mönchstraße 29 70193 Stuttgart Tel. 07 11 / 20 92 - 77 00 Fax. 07 11 / 20 92 - 77 77	Info Consult & Management GmbH Lautenschlagerstraße 2 70193 Stuttgart Tel. 07 11 / 22 29 33 - 10 Fax. 07 11 / 22 29 33 - 90	INGENIEURBÜRO VOSSING Tübinger Straße 10 70193 Stuttgart Tel. 0711 / 22 55 89-0 Fax. 0711 / 22 55 89-10

Leistungsbestand- und Verlegeplan
STROM; GAS, FERNHEIZUNG; WASSER; ABWASSER; TELEKOM
Str. 4813 Stg-Feuerbach – Ulm Hbf

Urheberschutz – Alle Rechte bei der DBProjektBau GmbH			
Gezeichnet	12/02	Glöckner (IBV)	
Bearbeiter	12/02	Kaltenbach (IBV)	
Datum:	09.06.06		
Ersetzt durch Plan-Nr.	Phase	Index	
Ersetzt durch Plan-Nr.	Anlage Planfeststellungsunterlagen		
Datum	Genehmigungsvermerk	Name	Unterschrift

Datum	Name
12/02	Glöckner (IBV)
12/02	Kaltenbach (IBV)
Maßstab: 1:1000	
Freigebe DBProjektBau GmbH	
gez. P. Marquart	
Datum: 09.06.06	
Ersetzt durch Plan-Nr. Phase Index	
Ersetzt durch Plan-Nr.	
Anlage Planfeststellungsunterlagen	
Anlage	35-62
Blatt	2B von 22

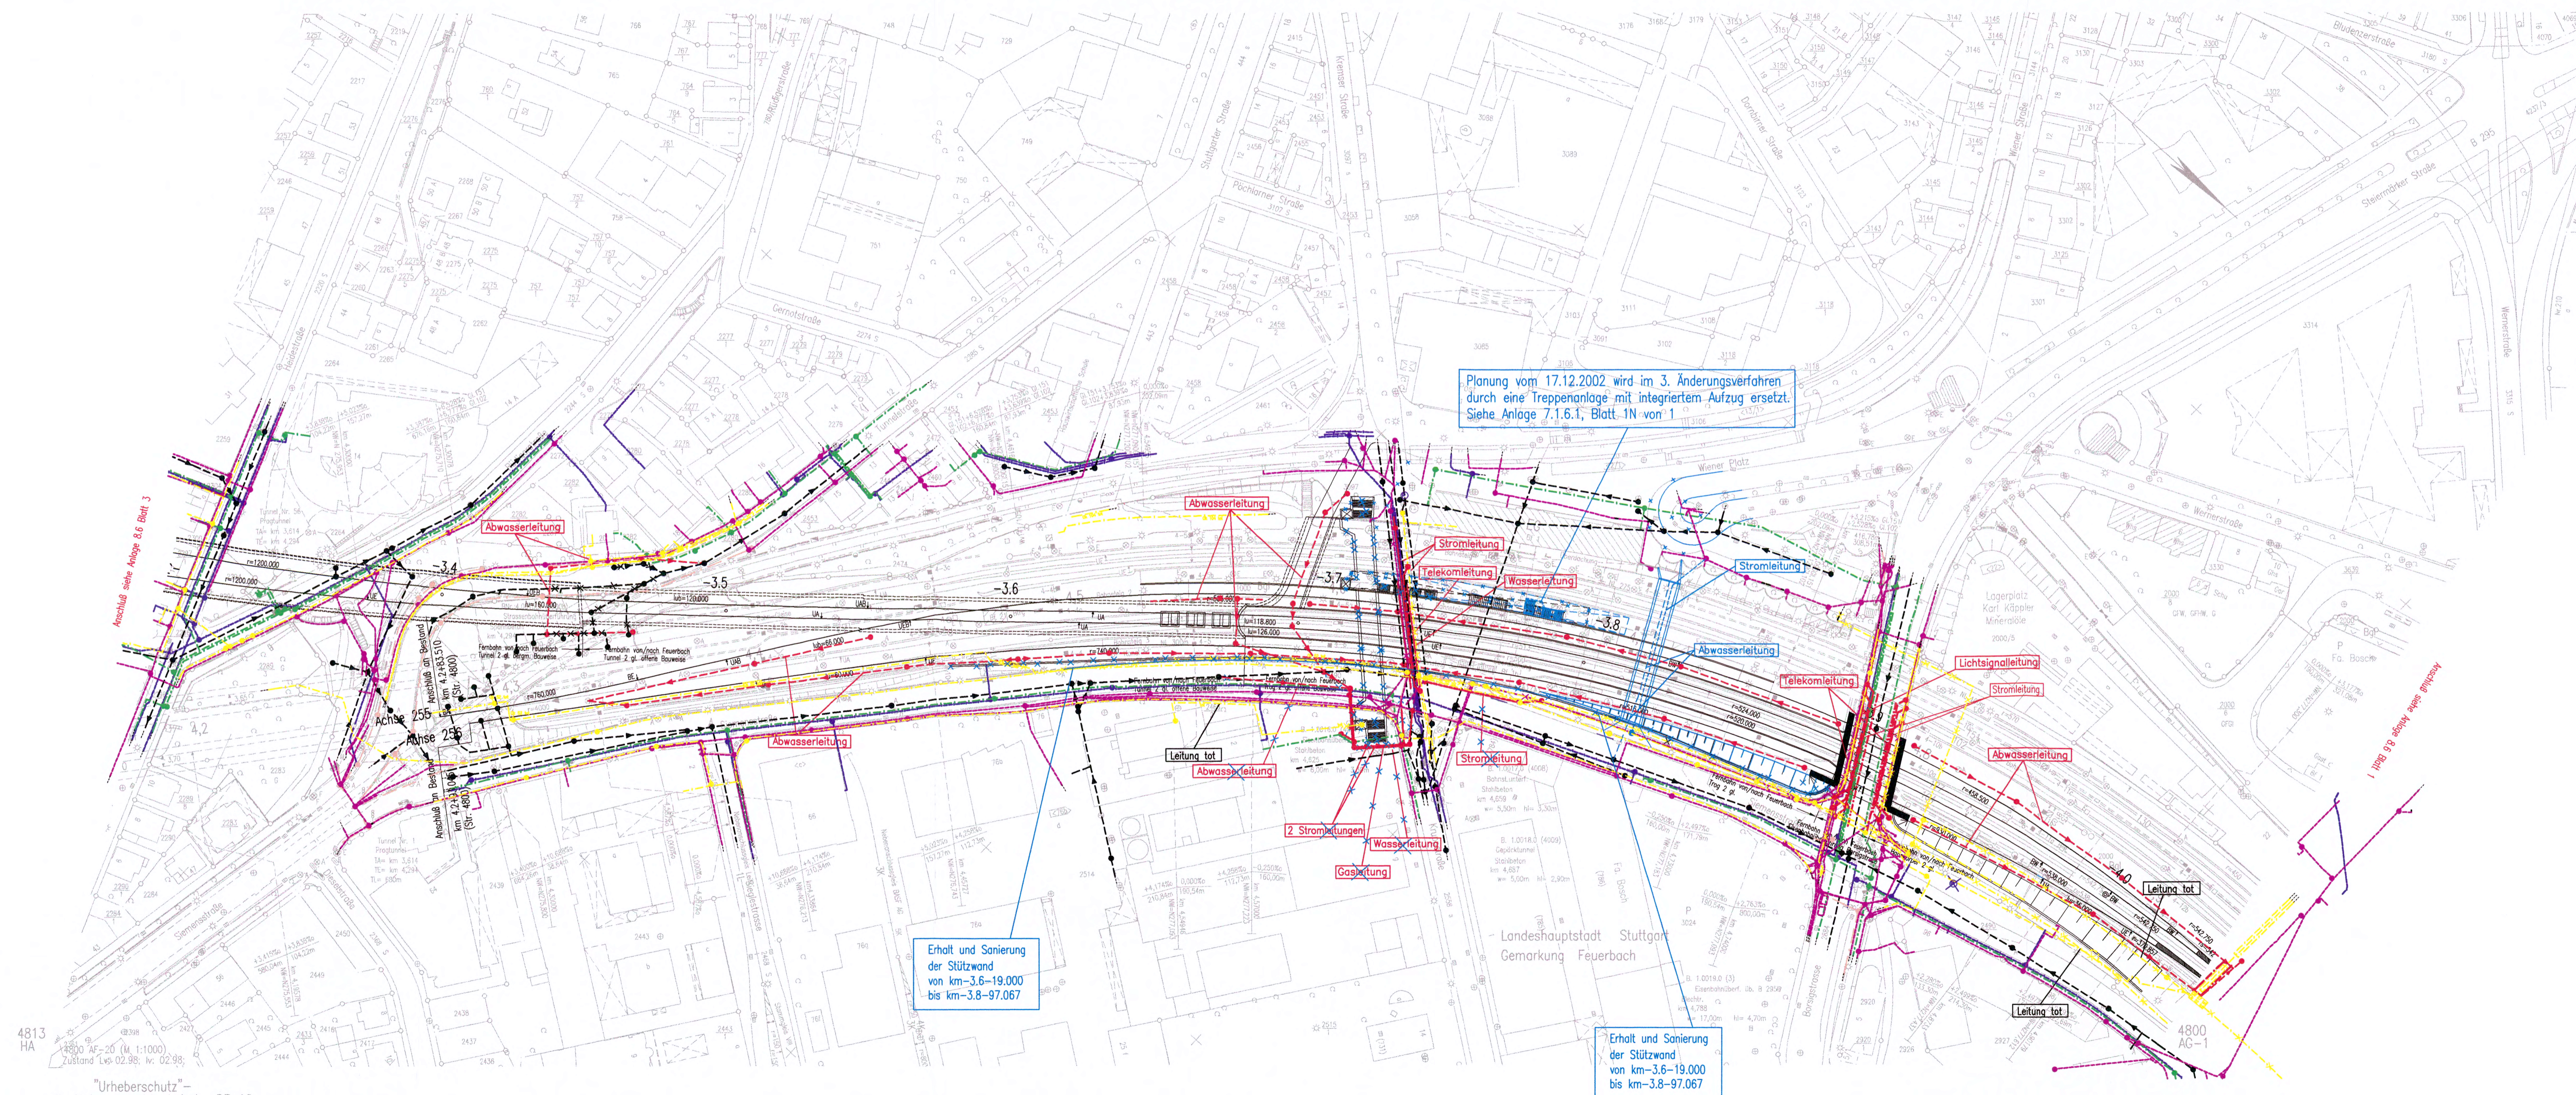

Planung vom 17.12.2002 wird im 3. Änderungsverfahren durch eine Treppenanlage mit integriertem Aufzug ersetzt. Siehe Anlage 7.1.6.1, Blatt 1N von 1

Erhalt und Sanierung der Stützwand von km-3.6-19.000 bis km-3.8-97.067

Erhalt und Sanierung der Stützwand von km-3.6-19.000 bis km-3.8-97.067

4813 HA
Zustand Lwg. 02.98; N. 02.98;
"Urheberschutz" – alle Nutzungsrechte bei der DB AG