


Anmerkung: Detailliertere Darstellungen der einzelnen Leitungsarten und Bauwerksnummern sind in den Anlagen 8.1 – 8.5 enthalten.

**Legende:**

Bestand	Neu
Abwasser	Abwasser
Gas	Gas
Wasser	Wasser
Strom	Strom
Fernwärme	Fernwärme
Lichtsignale	Lichtsignale
Telekom	Telekom

- Knotenpunkt (Farbgebung entsprechend der Leitung)
- × Leitung entfällt (Farbgebung entsprechend der Leitung)
- Weiterverlauf der Leitungen außerhalb des Einflußbereiches
- ==== Gleisachse mit Tunnelbauwerk

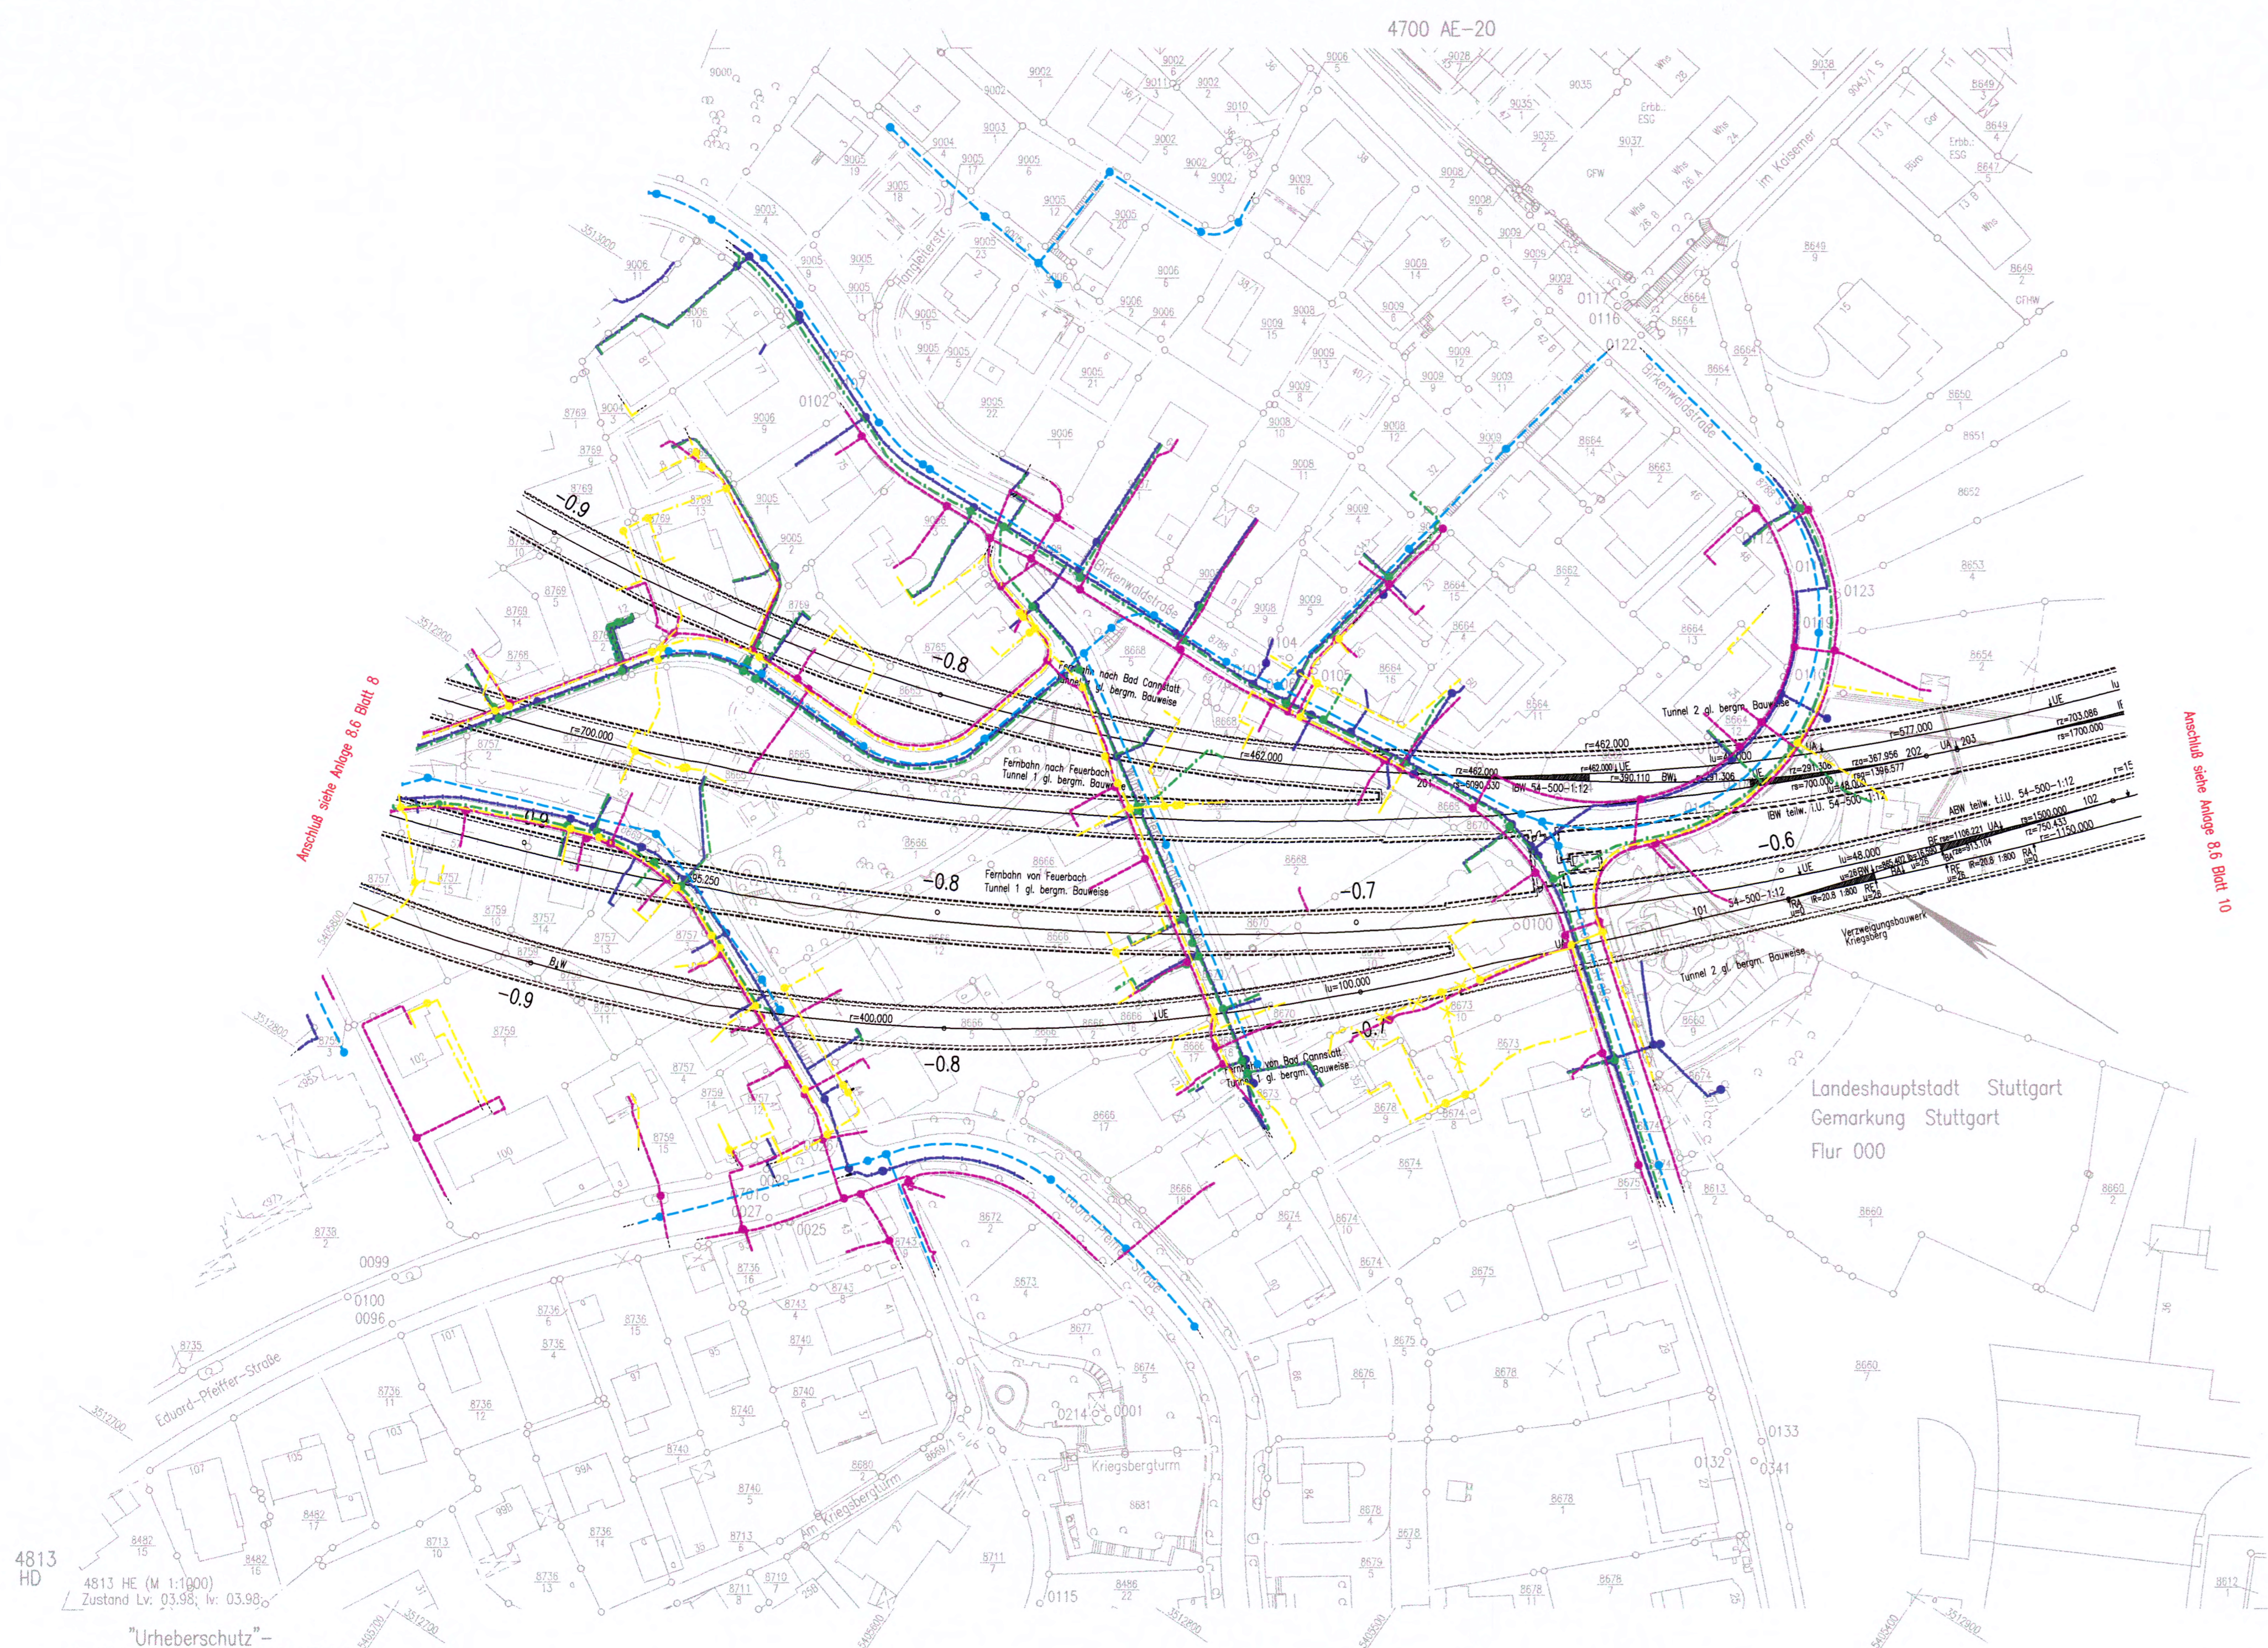


Höhenangaben im NEUEN SYSTEM:  
Höhendifferenz zw. altem (württ.)  
System und Neuem System



Planfestgestellt gemäß § 1 Abs. 1 S. 1 Nr. 10 BauNVO  
vom 13. Okt. 2009  
AZ: 59160 PAP-PC 21-PFA1-5  
Eisenbahn-Bundesamt  
Ast. Karlsruhe/Stuttgart  
Im Auftrag  
*Kaufmann*  
EISENBHNDL. BUNDESAMT  
STELLE KARLSTADT

**Umgestaltung des Bahnknotens Stuttgart**  
Ausbau- und Neubaustrecke Stuttgart – Augsburg  
Bereich Stuttgart – Wendlingen mit Flughafenanbindung

Planfeststellungsabschnitt 1.5 Zuführung Feuerbach/Bad Cannstatt – Generalplanung  
Bau-km -4.0-90.340 bis Bau-km -0.4-42.000 / Stat. -4.8-64.359 bis Bau-km -0.4-42.000

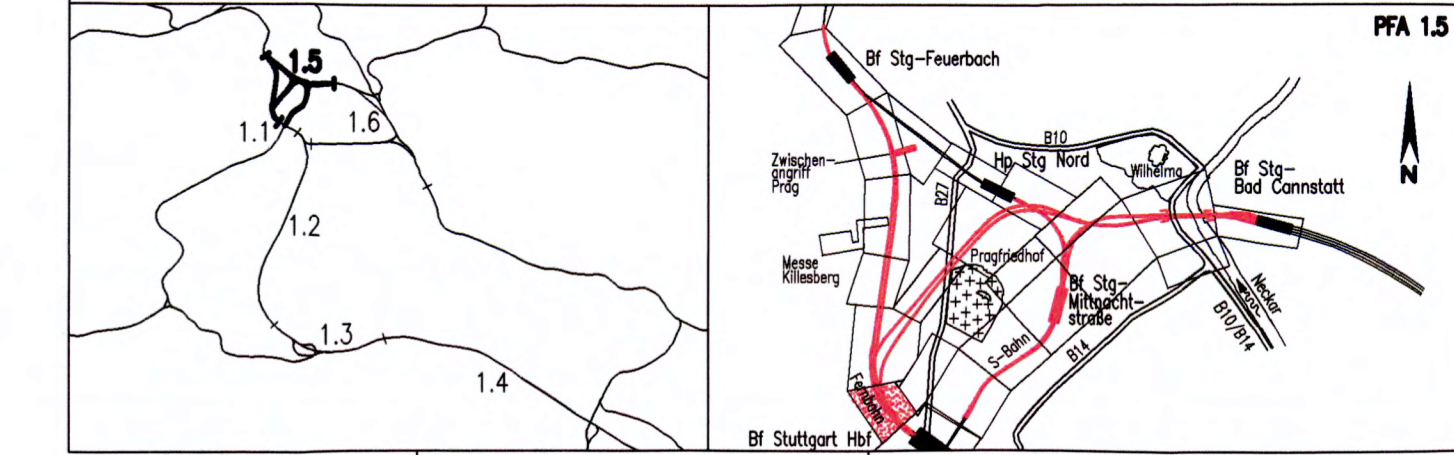

Geographische Codierung 1.5 0 0 1 v	Blattschnittcodierung 4 8 1 3 H E X X X	Organisatorische Codierung P I a b i l X K H L 0 0
Auftraggeber DBProjekte Süd GmbH Wolfrumstraße 20 70191 Stuttgart Tel. 07 11 / 2 27 85 - 0 Fax. 07 11 / 2 27 85 - 999	Projektsteuerung Drees & Sommer Infra Consult & Management GmbH Ludwigsplatzstraße 2 70173 Stuttgart Tel. 07 11 / 22 29 33 - 10 Fax. 07 11 / 22 29 33 - 90	Planer – bearbeitet im Auftrag der DBProjekte Süd GmbH Planungsgemeinschaft S/IV für Stuttgart 21 PFA 1.5 SPEKERMANN GmbH Tübinger Straße 10 70178 Stuttgart Tel. 0711/ 22 42-0 Fax. 0711/ 22 42-249 INGENIEURBÜRO VOSSING Theodor-Heuss-Straße 6 70174 Stuttgart Tel. 0711/ 22 55 89-0 Fax. 0711/ 22 55 89-70

<b>Leitungsbestand- und Verlegeplan</b> STROM; GAS, FERNHEIZUNG; WASSER; ABWASSER; TELEKOM Str. 4813 Stg-Feuerbach – Ulm Hbf/Str. 4715 Stg-Bad Cannstatt – Stuttgart Hbf		Datum 12/02	Name Glöckner (IBV)
Bearbeiter Kaltenbach (IBV)		Datum 12/02	Name Kaltenbach (IBV)
Maßstab 1:1000		Freigabe DBProjekte Süd GmbH gez. R. Baur Datum: 18.12.02	
"Urheberschutz" – Alle Rechte bei der DBProjekte Süd GmbH		Ersatz für Plan-Nr. Phase Index Ersetzt durch Plan-Nr.	
Genehmigungsvermerk – Eisenbahnbundesamt		Anlage Planfeststellungsunterlagen Anlage 8.6 35-09 Blatt 9 von 22	
Index	Änderungen	Datum	Name