

Anmerkung: Detailliertere Darstellungen der einzelnen Leitungsarten und Bauwerksnummern sind in den Anlagen 8.1 – 8.5 enthalten.

Legende:

Bestand	Neu
--- Abwasser	--- Abwasser
--- Gas	--- Gas
--- Wasser	--- Wasser
--- Strom	--- Strom
--- Fernwärme	--- Fernwärme
--- Lichtsignale	--- Lichtsignale
--- Telekom	--- Telekom

- Knotenpunkt (Farbegebung entsprechend der Leitung)
- x Leitung entfällt (Farbegebung entsprechend der Leitung)
- Weiterverlauf der Leitungen außerhalb des Einflusses
- ===== Gleisachse mit Tunnelbauwerk

Höhengabungen im NEUEN SYSTEM:
Höhendifferenz zw. altem (württ.)
System und Neuem System


Kartengrundlage: Bestandsdaten der DB AG
Digitale Stadtkarte des Stadtmessungsamtes Stuttgart
Für das Projekt Stuttgart 21 überarbeitet durch SEIB Ingenieur-Consult GmbH



Planfestgestellt gemäß § 18 Abs. 1 AEG
durch
13. Okt. 2011
vom **DB**
Az.: **59180 PAP-PP 21-1-141**
Eisenbahn-Bundesamt
St. Karlsruhe/Stuttgart
Im Auftrag **Kaufmann**


Umgestaltung des Bahnknotens Stuttgart
Ausbau- und Neubaustrecke Stuttgart – Augsburg
Bereich Stuttgart – Wendlingen mit Flughafenanbindung

Planfeststellungsabschnitt 1.5 Zuführung Feuerbach/Bad Cannstatt – Generalplanung
Bau-km -4,0-90,340 bis Bau-km -0,4-42,000 / Stat. -4,8-64,359 bis Bau-km -0,4-42,000

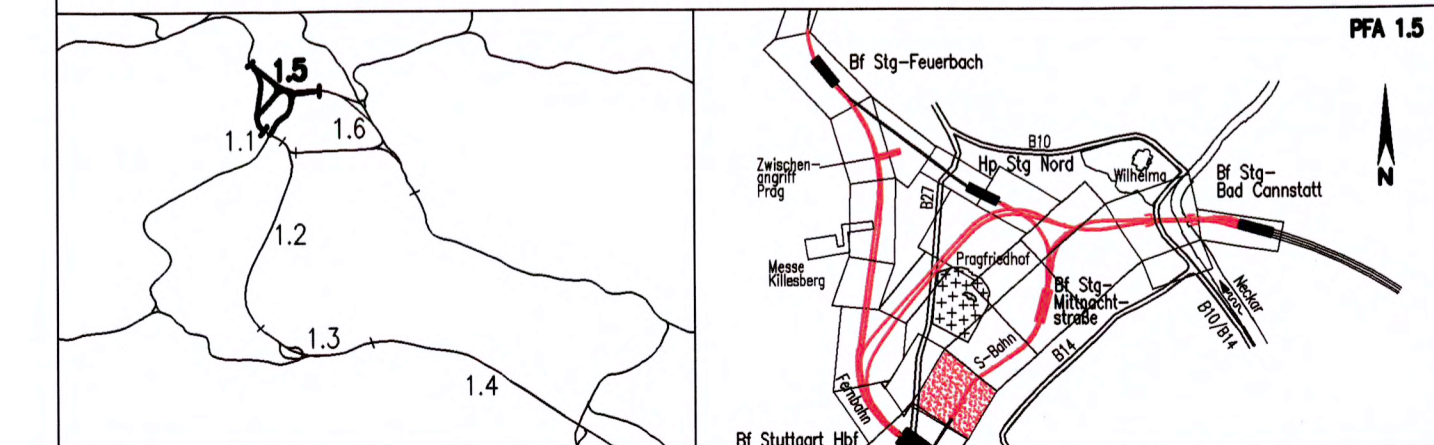

Geographische Codierung 15 0 0 1 1 v	Blattschnittcodierung 4 7 0 0 A B - 2 0	Organisatorische Codierung P 1 a b i x k B L 0 0
Auftraggeber DB Projekte Süd GmbH Wolfraststraße 20 70191 Stuttgart Tel. 07 11 / 2 27 85 - 0 Fax. 07 11 / 2 27 85 - 999	Projektsteuerung Drees & Sommer Infra Consult & Management GmbH Ludwigsplatz 2 70173 Stuttgart Tel. 07 11 / 22 29 33 - 10 Fax. 07 11 / 22 29 33 - 90	Planer – bearbeitet im Auftrag der DB Projekte Süd GmbH SPEIDERMANN GmbH Föhner Straße 10 70174 Stuttgart Tel. 0711 / 22 42-0 Fax. 0711 / 22 42-249

Leitungsbestand- und Verlegeplan		Datum	Name
STROM; GAS; FERNHEIZUNG; WASSER; ABWASSER; TELEKOM Str. 4805 Stg Nord – Stuttgart Hbf (tief)		12/02	Glöckner (BV)
"Urheberschutz" – Alle Rechte bei der DB Projekte Süd GmbH		12/02	Kaltenbach (IBV)
Änderungsvermerke		Maßstab 1:1000	
Gehemmungsvermerk – Eisenbahn-Bundesamt		Freigabe DB Projekte Süd GmbH gez. R. Baur 18.12.02 Datum: Ersatz für Plan-Nr. Ersatz durch Plan-Nr. Anlage Planfeststellungsunterlagen	
Datum		Anlage 8.6 35-20	
Gehemmungsvermerk		Blatt 22 von 22	
Name			
Unterschrift			

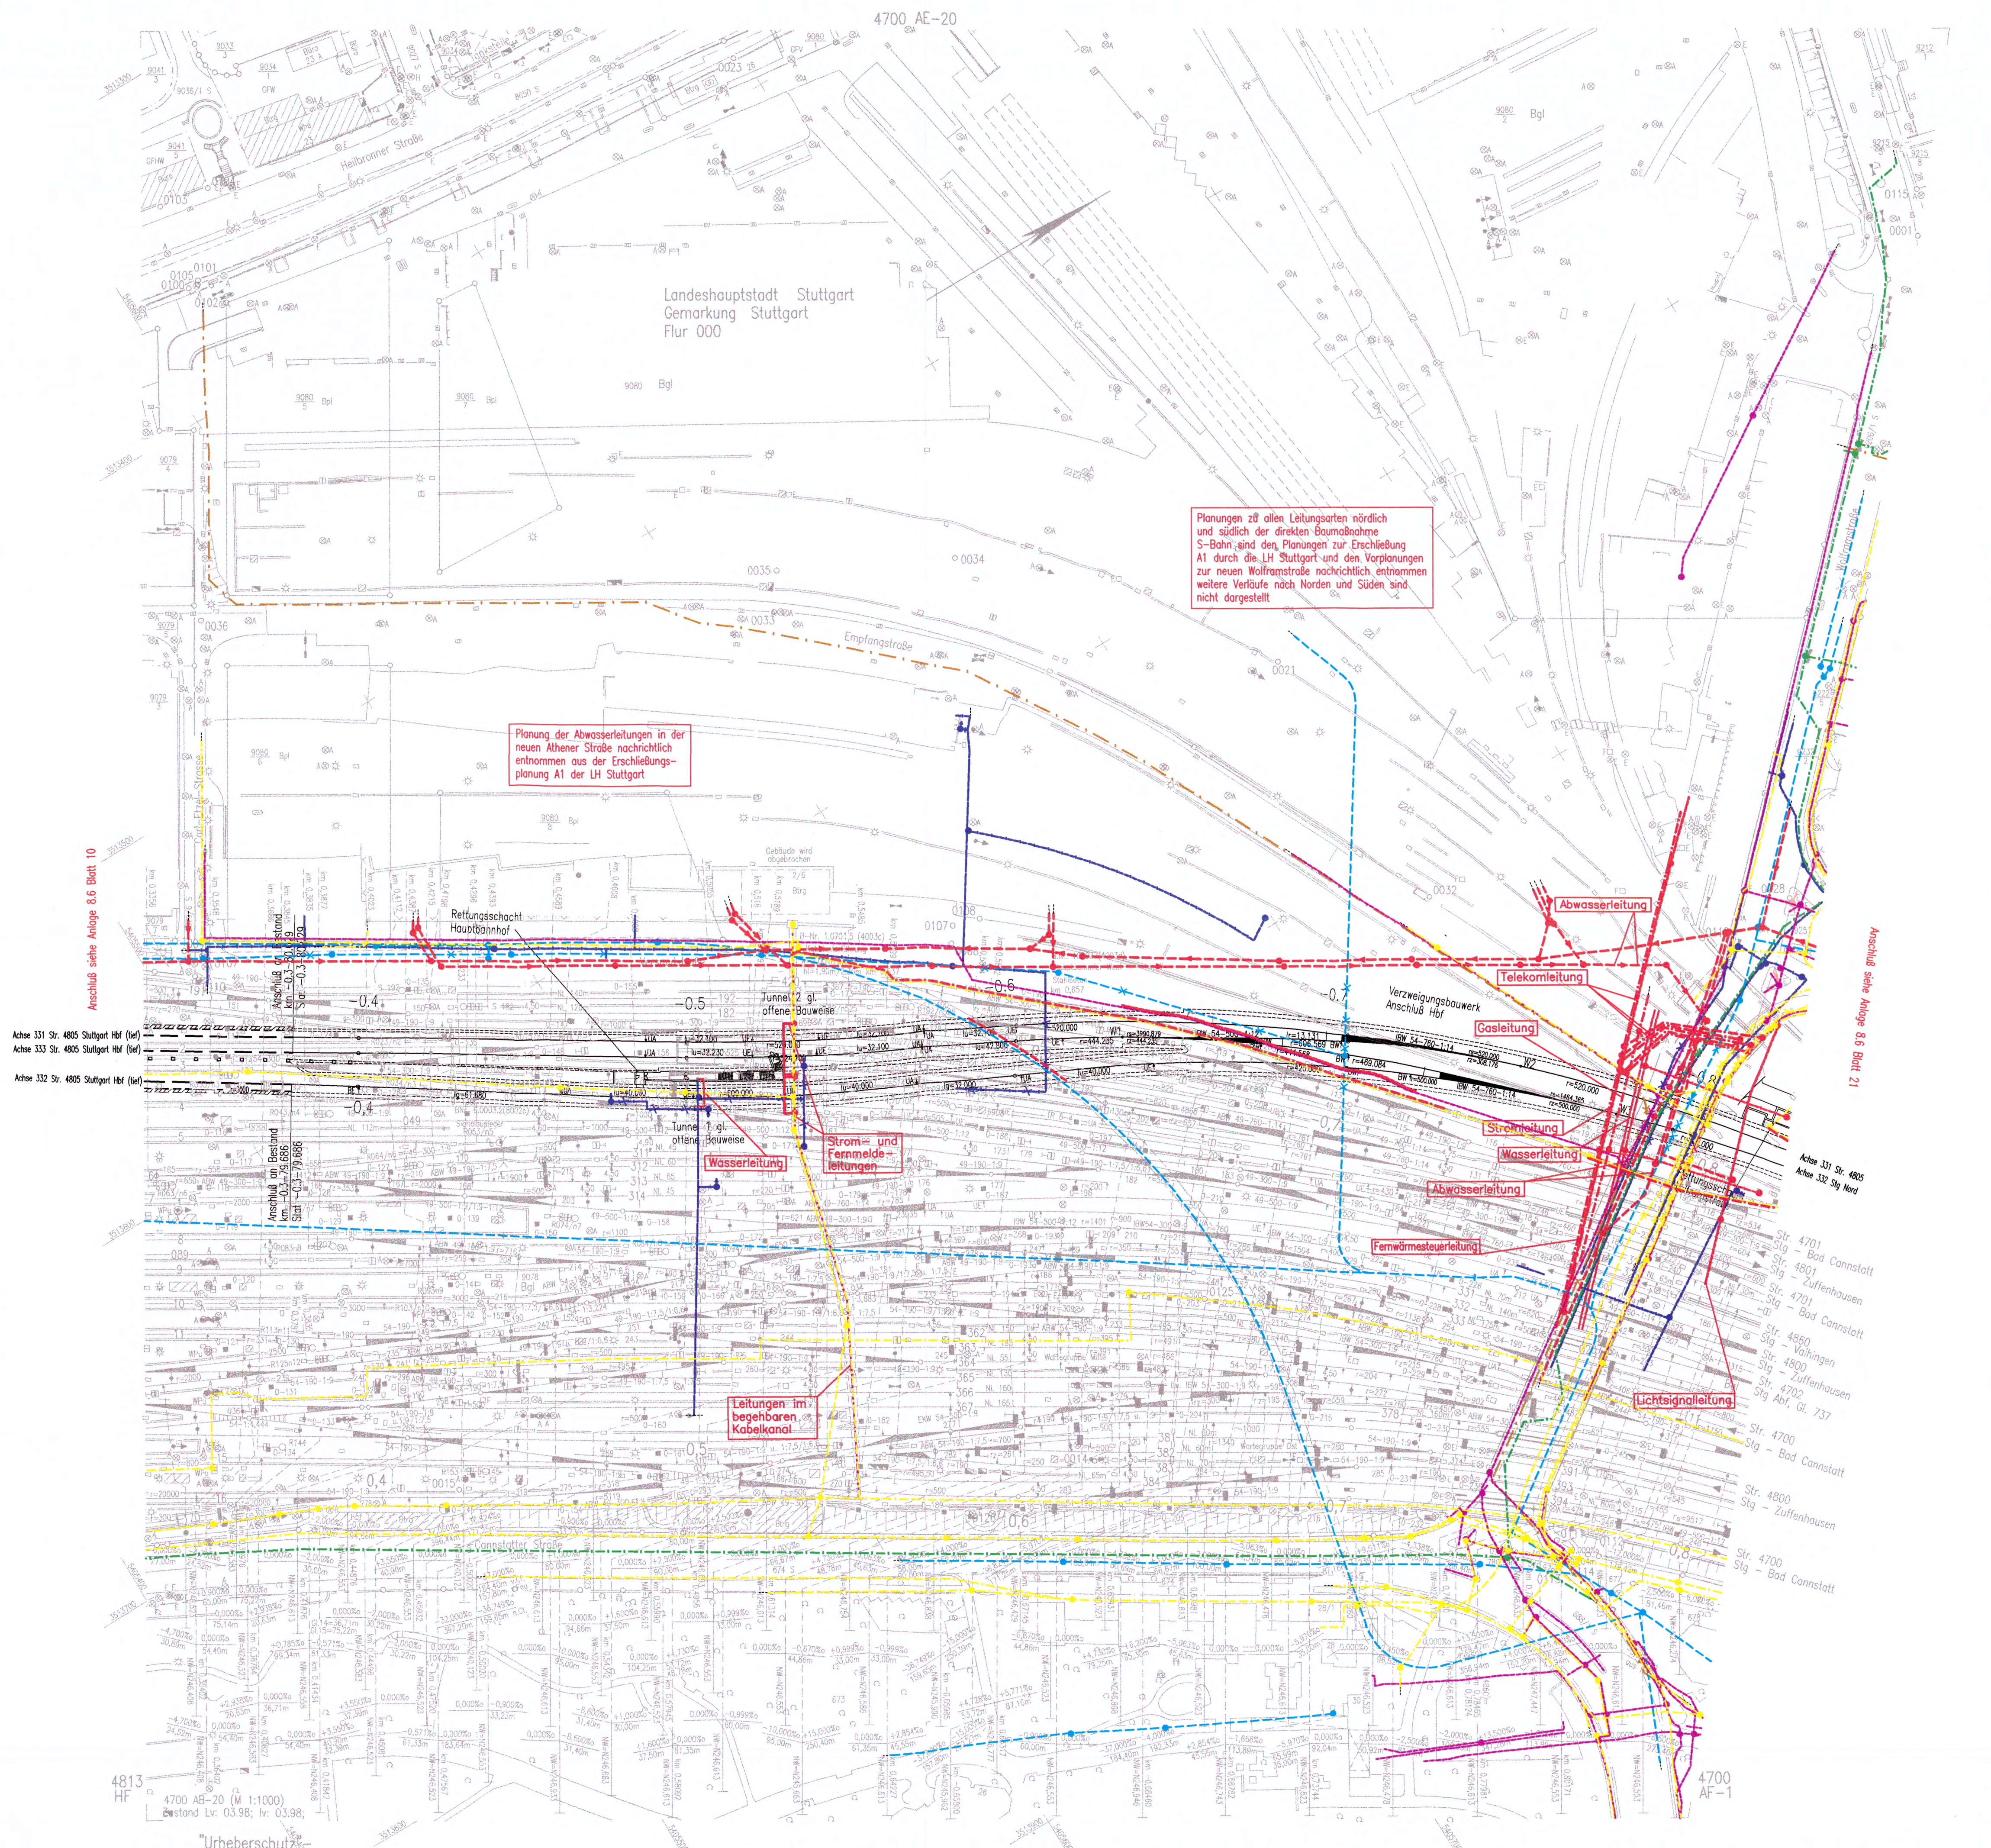

Planungen zu allen Leitungsarten nördlich und südlich der direkten Baumbohrung S-Bahn sind den Planungen zur Erschließung A1 durch die LH Stuttgart und den Vorplanungen zur neuen Wolfraststraße nachrichtlich entnommen weitere Verläufe nach Norden und Süden sind nicht dargestellt

Planung der Abwasserleitungen in der neuen Athener Straße nachrichtlich entnommen aus der Erschließungsplanung A1 der LH Stuttgart

Anschluss siehe Anlage 8.6 Blatt 10

Anschluss siehe Anlage 8.6 Blatt 21

4813 HF
4700 AB-20 (M 1:1000)
Stand Lr. 03.98; Iv. 03.98;

"Urheberschutz"
alle Nutzungsrechte bei der DB AG

M-Gesamplaninhalt nur in Planungsbereichen dargestellt