
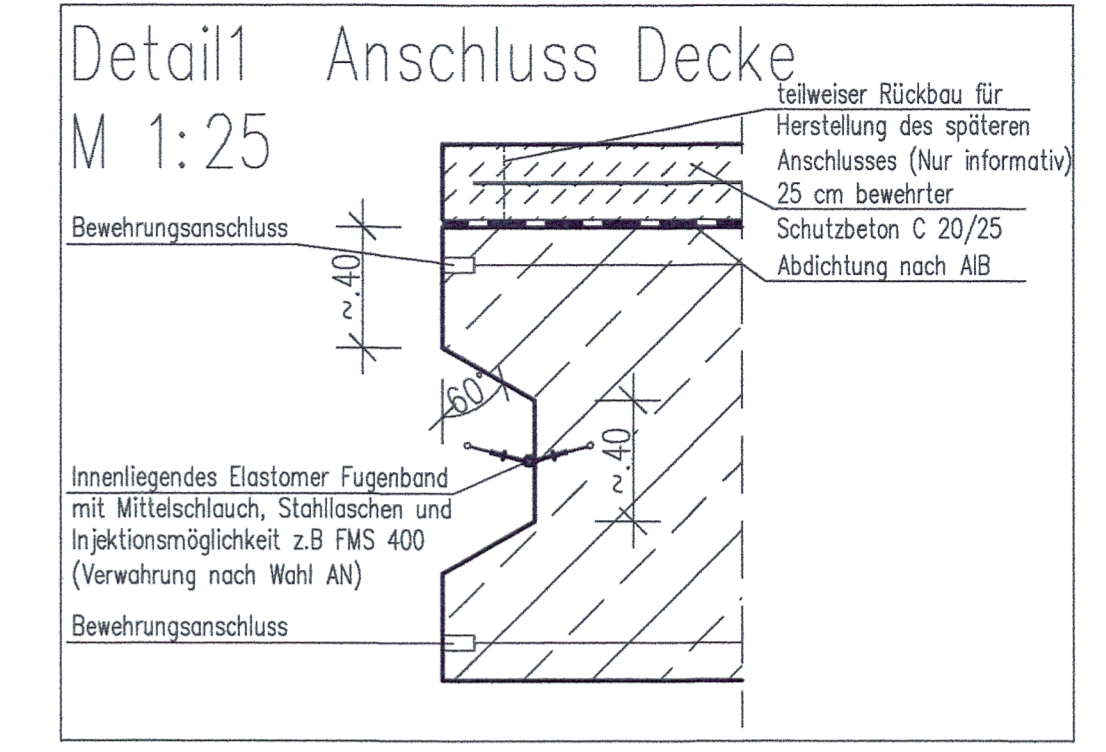


# Bauphasen bei Schnitt -0.5-70.000 M 1:100

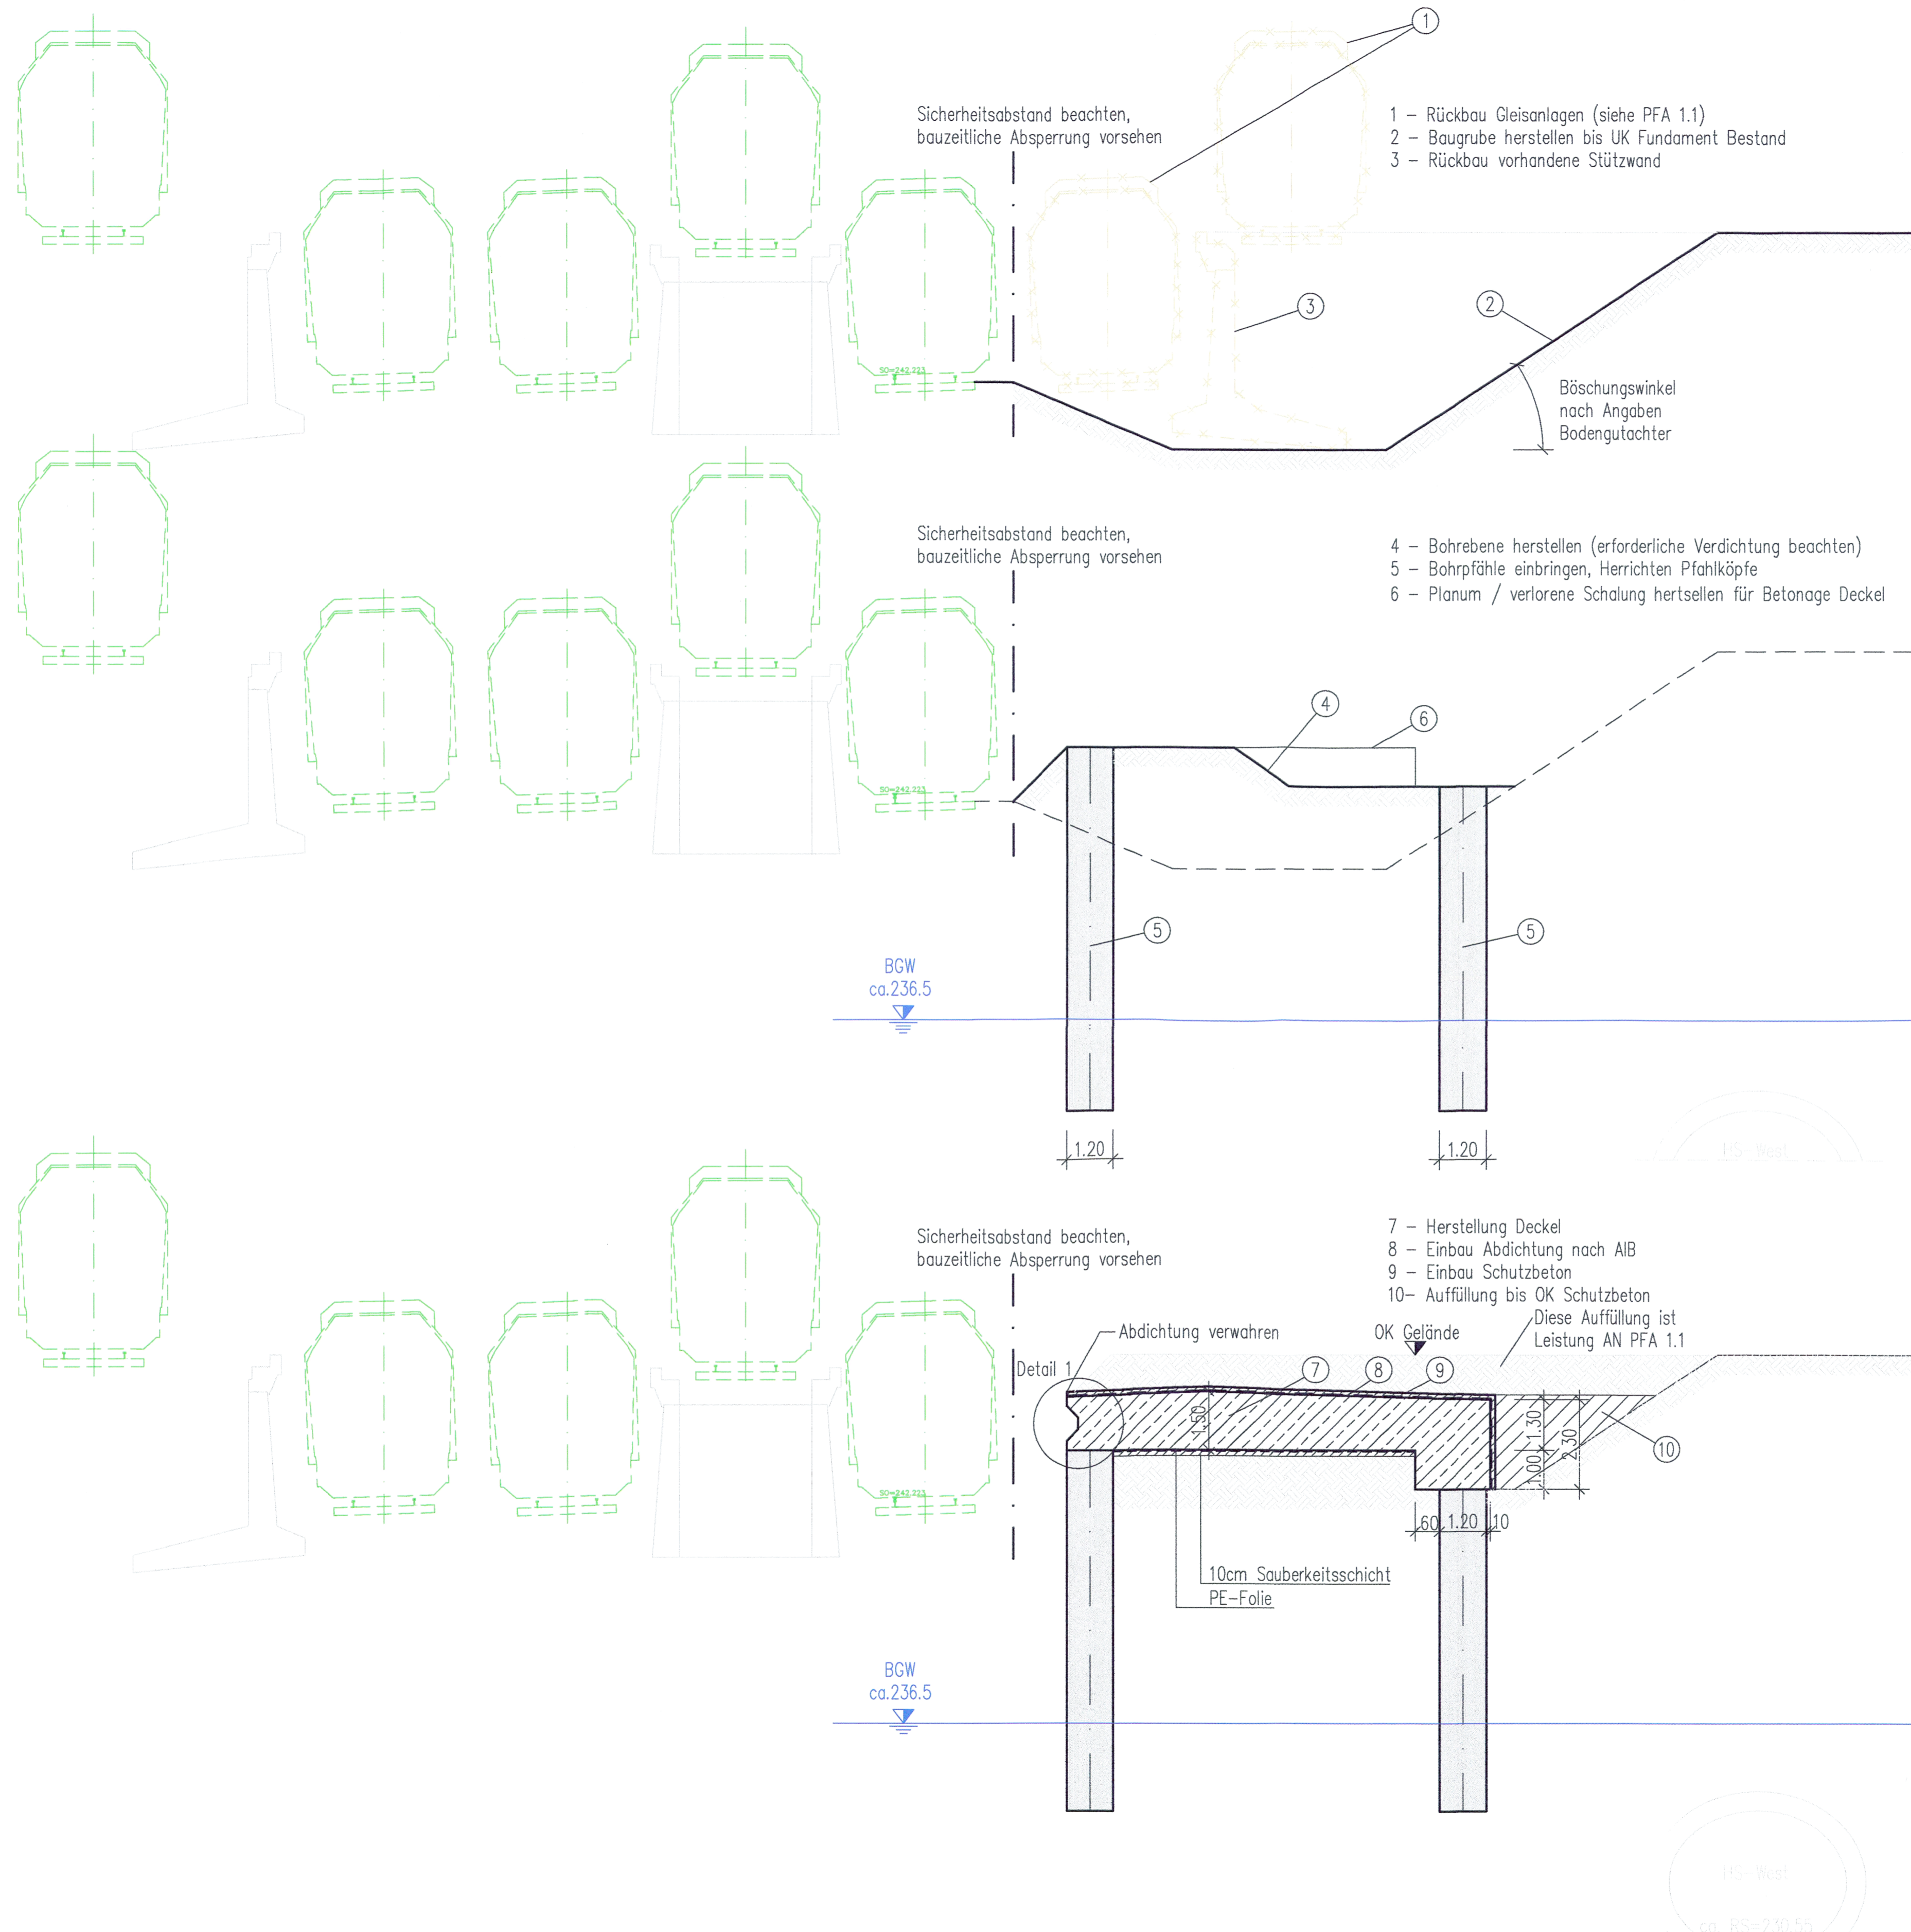

BAUSTOFFANGABEN	Beton lt. Expositions-kategorie	Betonstahl	Baustahl
Schutzbeton Decke	C 20/25 XC2, XF2, XA2	BSt 500 S	---
Sohle / Wände / Decke	C 35/45 XC4, XF1, XA2	BSt 500 S+M	---
Sauberkeitsschicht	C 12/15 X0	---	---
Bohrpfähle	C 35/45 XC2, XD2, XA2, XF1	BSt 500 S	---

Höhenangaben im NEUEN SYSTEM:  
Höhendifferenz zw. altem (württ.) System und Neuem System

Stuttgart 21

Nur zur Information

**Umgestaltung des Bahnknotens Stuttgart**  
Ausbau- und Neubaustrecke Stuttgart - Augsburg  
Bereich Stuttgart - Wendlingen mit Flughafenanbindung

Planfeststellungsabschnitt 1.5 Zuführung Feuerbach/Bad Cannstatt - Generalplanung  
Bau-km -4.0-90.340 bis Bau-km -0.4-42.000 / Stat. -4.8-64.359 bis Bau-km -0.4-42.000

Geographische Codierung  
1.5 | 0 | 0 | 0 | 0 |

PFA Baubauabschnitt | Blattschnitt

Blattschnittcodierung  
x | x | x | x | x | x | x | x |

Streckennummer | Bezirk

Organisatorische Codierung  
P | a | i | l | i | k | 9 | P | 0 | 0

Planzeichen | Gewerk | Ebene | Planinhalt | Index

Auftraggeber: DB NETZE  
DB Projektbau GmbH  
Stuttgart 21 - Wendlingen - U...  
LBR-08-03  
Röpselstraße 17  
70191 Stuttgart

Planer - bearbeitet im Auftrag der DB Projektbau GmbH  
Drees & Sommer  
Infra Consult & Management GmbH  
Ludwigschloßstraße 2  
70173 Stuttgart  
Tel. 07 11 / 22 29 33 - 10  
Fax. 07 11 / 22 29 33 - 90

Planüberbauer:  
Karl Jösch Ingenieur-GmbH  
Eisenbahnstr. 14  
70522 Stuttgart  
Tel. 0711 3861-10  
Fax 0711 3861-35  
E-Mail: info@karljoesch.de

Bauphasenplan Querschnitt bei -0.5-70.000		Datum	Name
Gezeichnet	22.01.10	Reichert	
Bearbeiter	22.01.10	Weller	
Maßstab <b>1:100</b>		Freigabe	
"Urheberschutz" - Alle Rechte bei der DB Projektbau GmbH		Datum:	
Änderungsvermerke		Ersatz für Plan-Nr. [ ] [ ]	
Genehmigungsvermerk - Eisenbahn-Bundesamt		Ersatz durch Plan-Nr. [ ] [ ]	
Datum		Anlage Planfeststellungsunterlagen	
Genehmigungsvermerk		Anlage 14.2.4	
Name		Blatt 6 von 9	
Unterschrift			