


4700 AM-20
 4800 AC-1 (M 3:1000)
 Zustand Lr. 05.03; Iv. 11.01

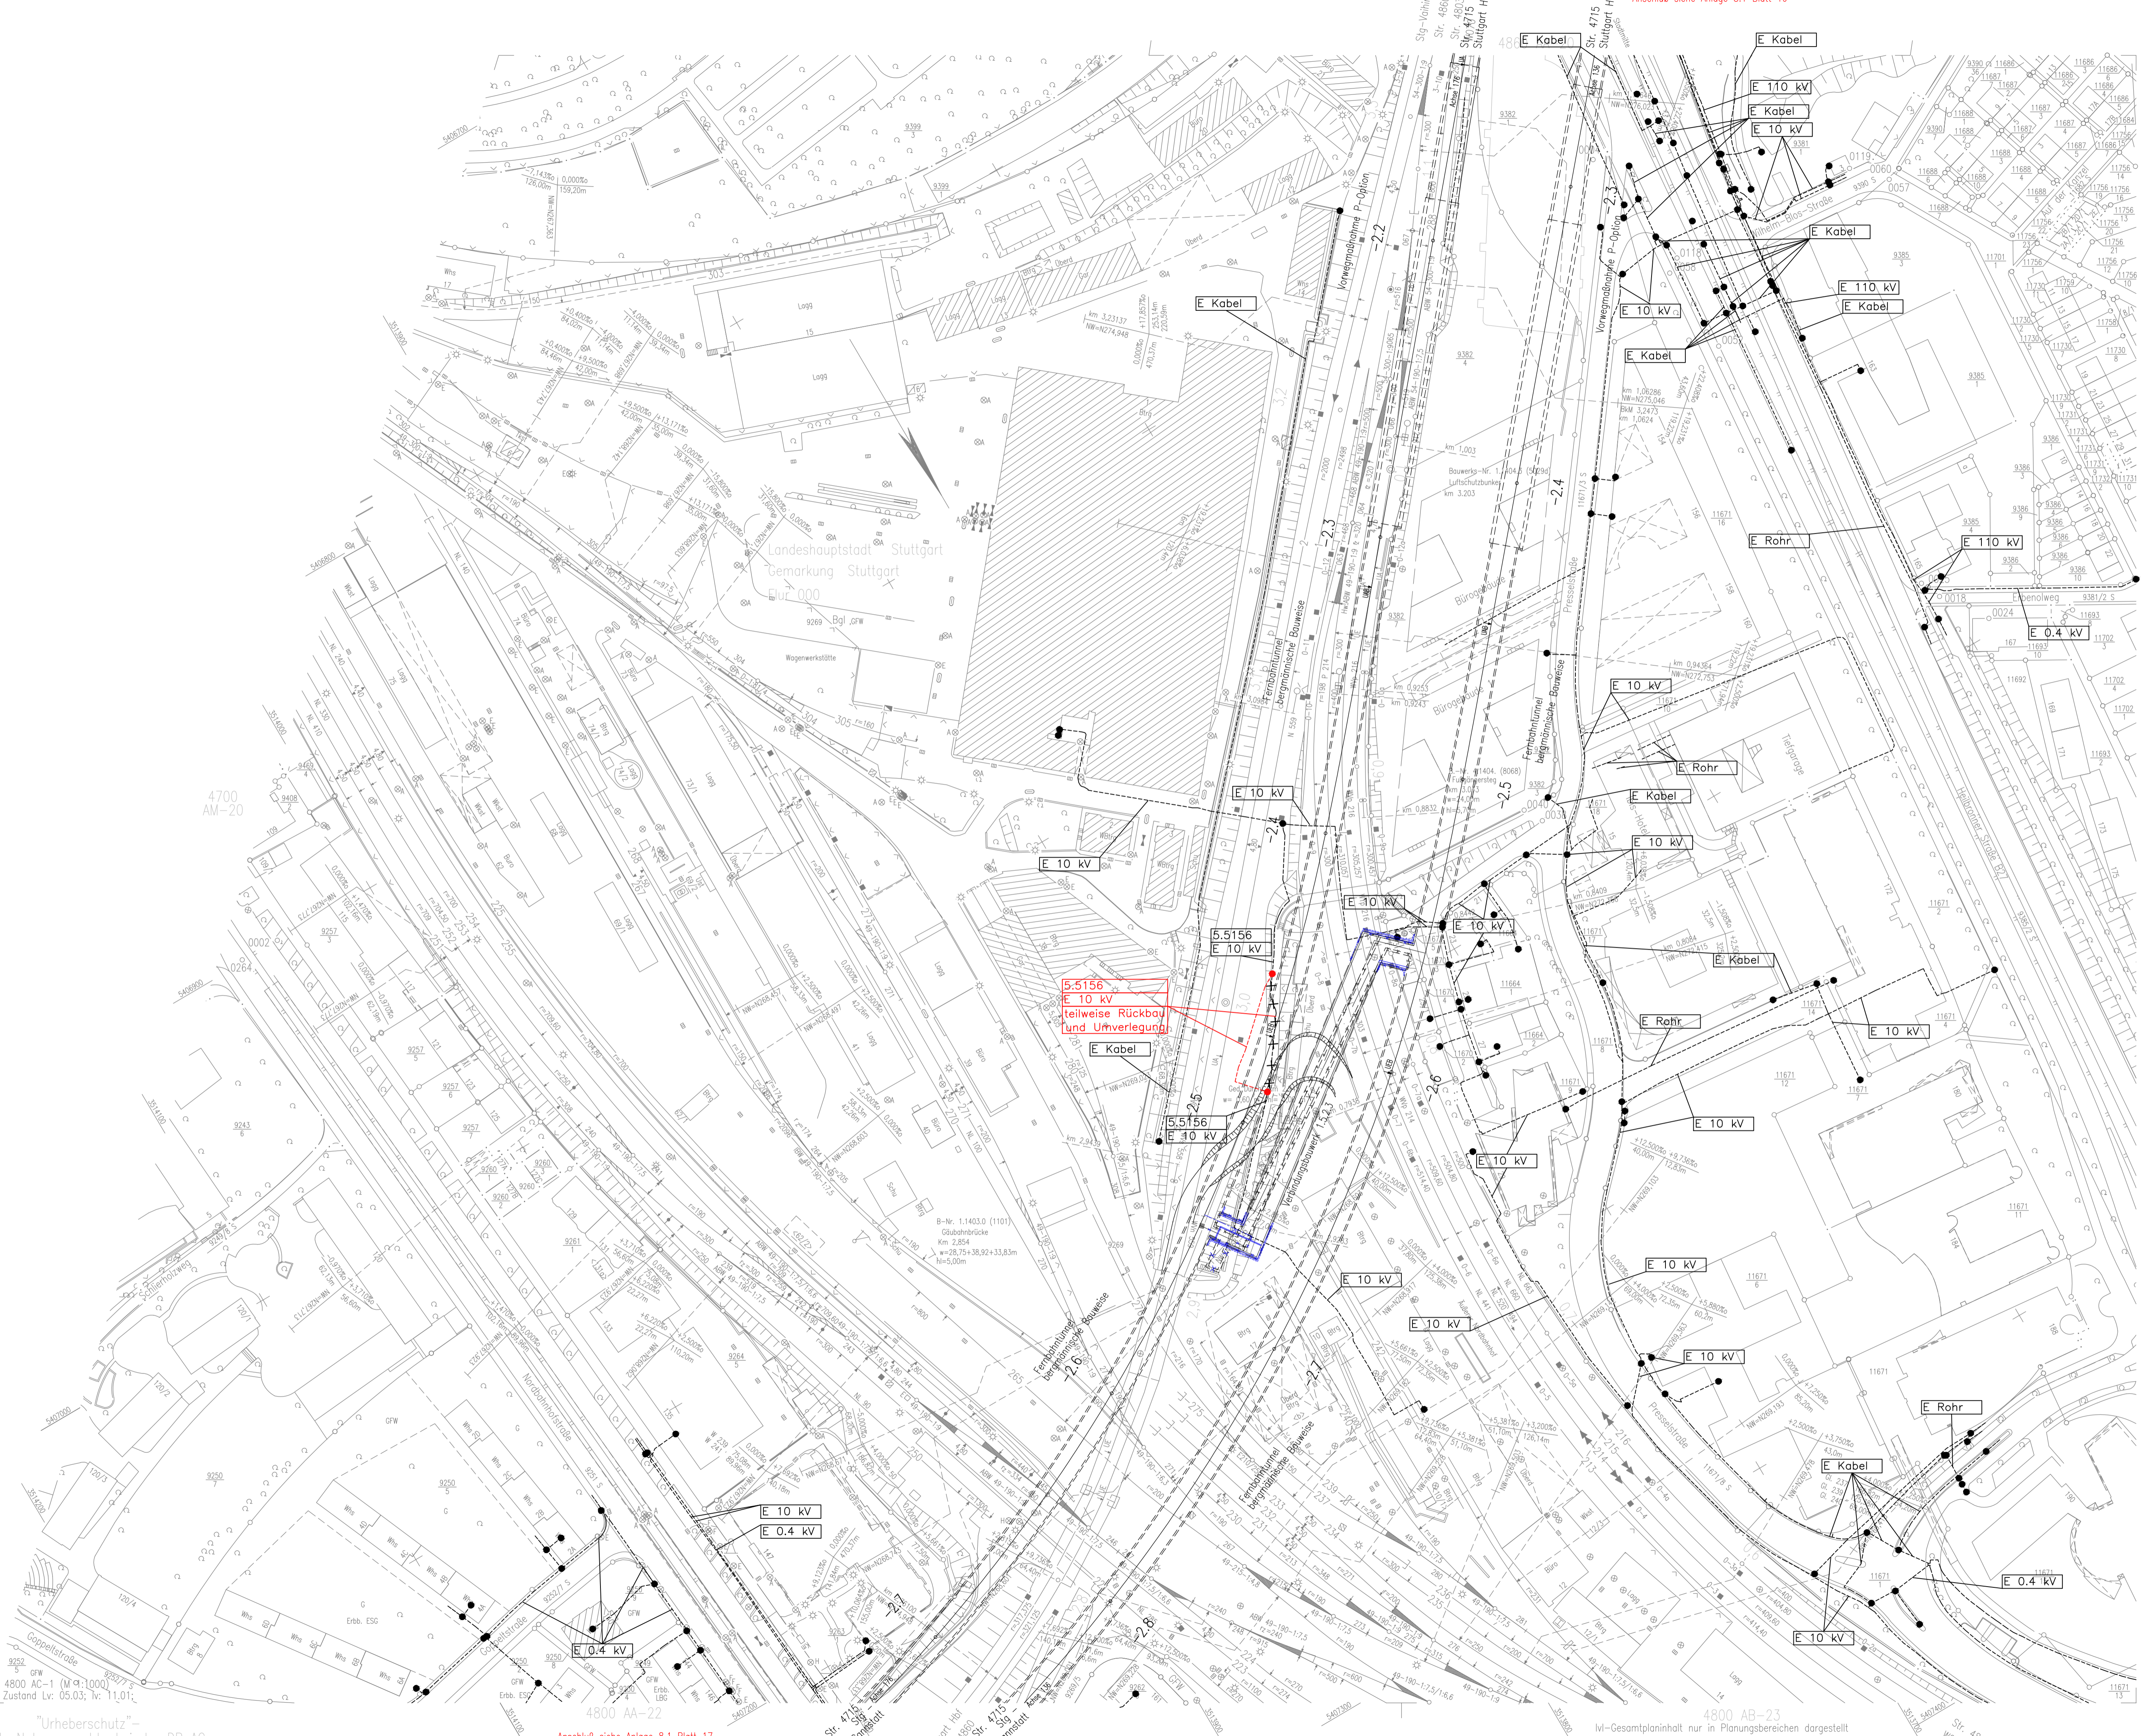

LEGENDE:

- Leitungsbestand
- x-x-x- Leitungsbestand, entfällt auf der ausge-x-ten Länge
- Leitungsneuerlegung
- Leitungsbestand, wird auf Länge der roten Parallellinie im Bauzustand gesichert
- weiter Verlauf der Leitung nicht dargestellt
- Leitungsende
- Querschnittsänderung, Schacht o. ä. im Leitungsstrang

"im Bauzustand sichern" bedeutet:
 Leitungen werden während der Baumaßnahme gesichert. (z. B. am Baugrubenverbau, über Hilfsbrücken, Baubehelfe oder dergl.) Es handelt sich um bauzeitliche Lagen für die betroffenen Leitungen. Nach Ende der Baumaßnahmen liegen die Leitungen wieder in der ursprünglichen Lage.

5.5xxx Laufende Nummer im Bauwerksverzeichnis


Höhenangaben im NEUEN SYSTEM:
 Höhendifferenz zw. altem (württ.) System und Neuem System

Kartengrundlage: Bestandsdaten der DB AG
 Digitale Stadtkarte des Stadtmessungsamtes Stuttgart
 Für das Projekt Stuttgart 21 überarbeitet durch SEIB Ingenieur-Consult GmbH



Umgestaltung des Bahnknotens Stuttgart
 Ausbau- und Neubaustrecke Stuttgart – Augsburg
 Bereich Stuttgart – Wendlingen mit Flughafenanbindung

Planfeststellungsabschnitt 1.5 Zuführung Feuerbach/Bad Cannstatt – Generalplanung
 Bau-km -4.0-90.340 bis Bau-km -0.4 -42.000 / Stat. -4.8-64.359 bis Bau-km -0.4-42.000

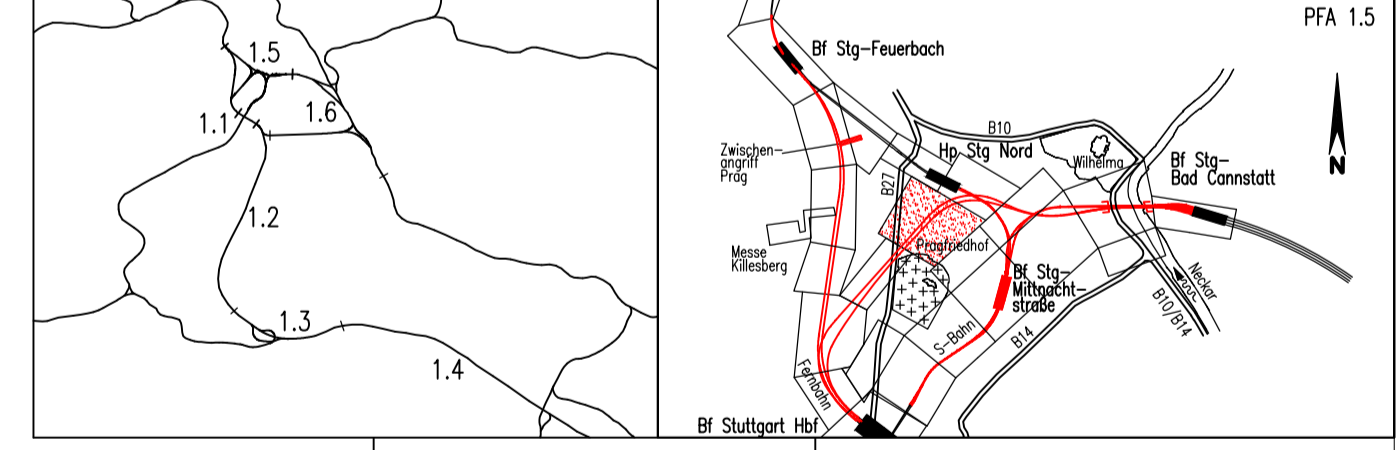

Geographische Codierung 1.5 0 0 1 v	Blattschnittcodierung 4 8 0 0 A C - 1 x	Organisatorische Codierung P I a b I E K 9 L 0 A
Auftraggeber DB Projekt Stuttgart-Ulm GmbH Rippingerstraße 17 70174 Stuttgart Tel. 0711-933319-0 Fax. 0711-93319-495	Projektleitung Drees & Sommer Hiro Consult & Management GmbH Lindenerstraße 2 70175 Stuttgart Tel. 0711 / 22 29 33 - 10 Fax. 0711 / 22 29 33 - 90	Planer - bearbeitet im Auftrag DB Projekt Stuttgart-Ulm GmbH SPENGLERMAN GmbH Tübinger Straße 10 70178 Stuttgart Tel. 0711 / 22 55 89-0 Fax. 0711 / 22 55 89-70

Leitungsbestand- und Verlegeplan		Datum	Name
STROM		Gezeichnet	12/02, Mayer (SI)
Str. 4715 Stg-Bad Cannstatt - Stuttgart Hbf		Bearbeitet	12/02, Eisele (SI)
"Urheberschutz" - Alle Rechte bei der DB Projekt Stuttgart-Ulm GmbH		Maßstab	1:1000
Änderungsvermerke		Freigabe DB Projekt Stuttgart-Ulm GmbH gez. Ch. Lierhart	
Index	Änderungen	Datum	Name
A	Planänderung	23.03.2015	gez. G.P.C. (LF)
Genehmigungsvermerk - Eisenbahn-Bundesamt		Datum:	
Datum	Genehmigungsvermerk	Name	Unterschrift
Anlage Planfeststellungsunterlagen		Anlage 8.1	
		Blatt 18A von 22	

"Urheberschutz" - alle Nutzungsrechte bei der DB AG

Anschluß siehe Anlage 8.1 Blatt 17

Anschluß siehe Anlage 8.1 Blatt 5