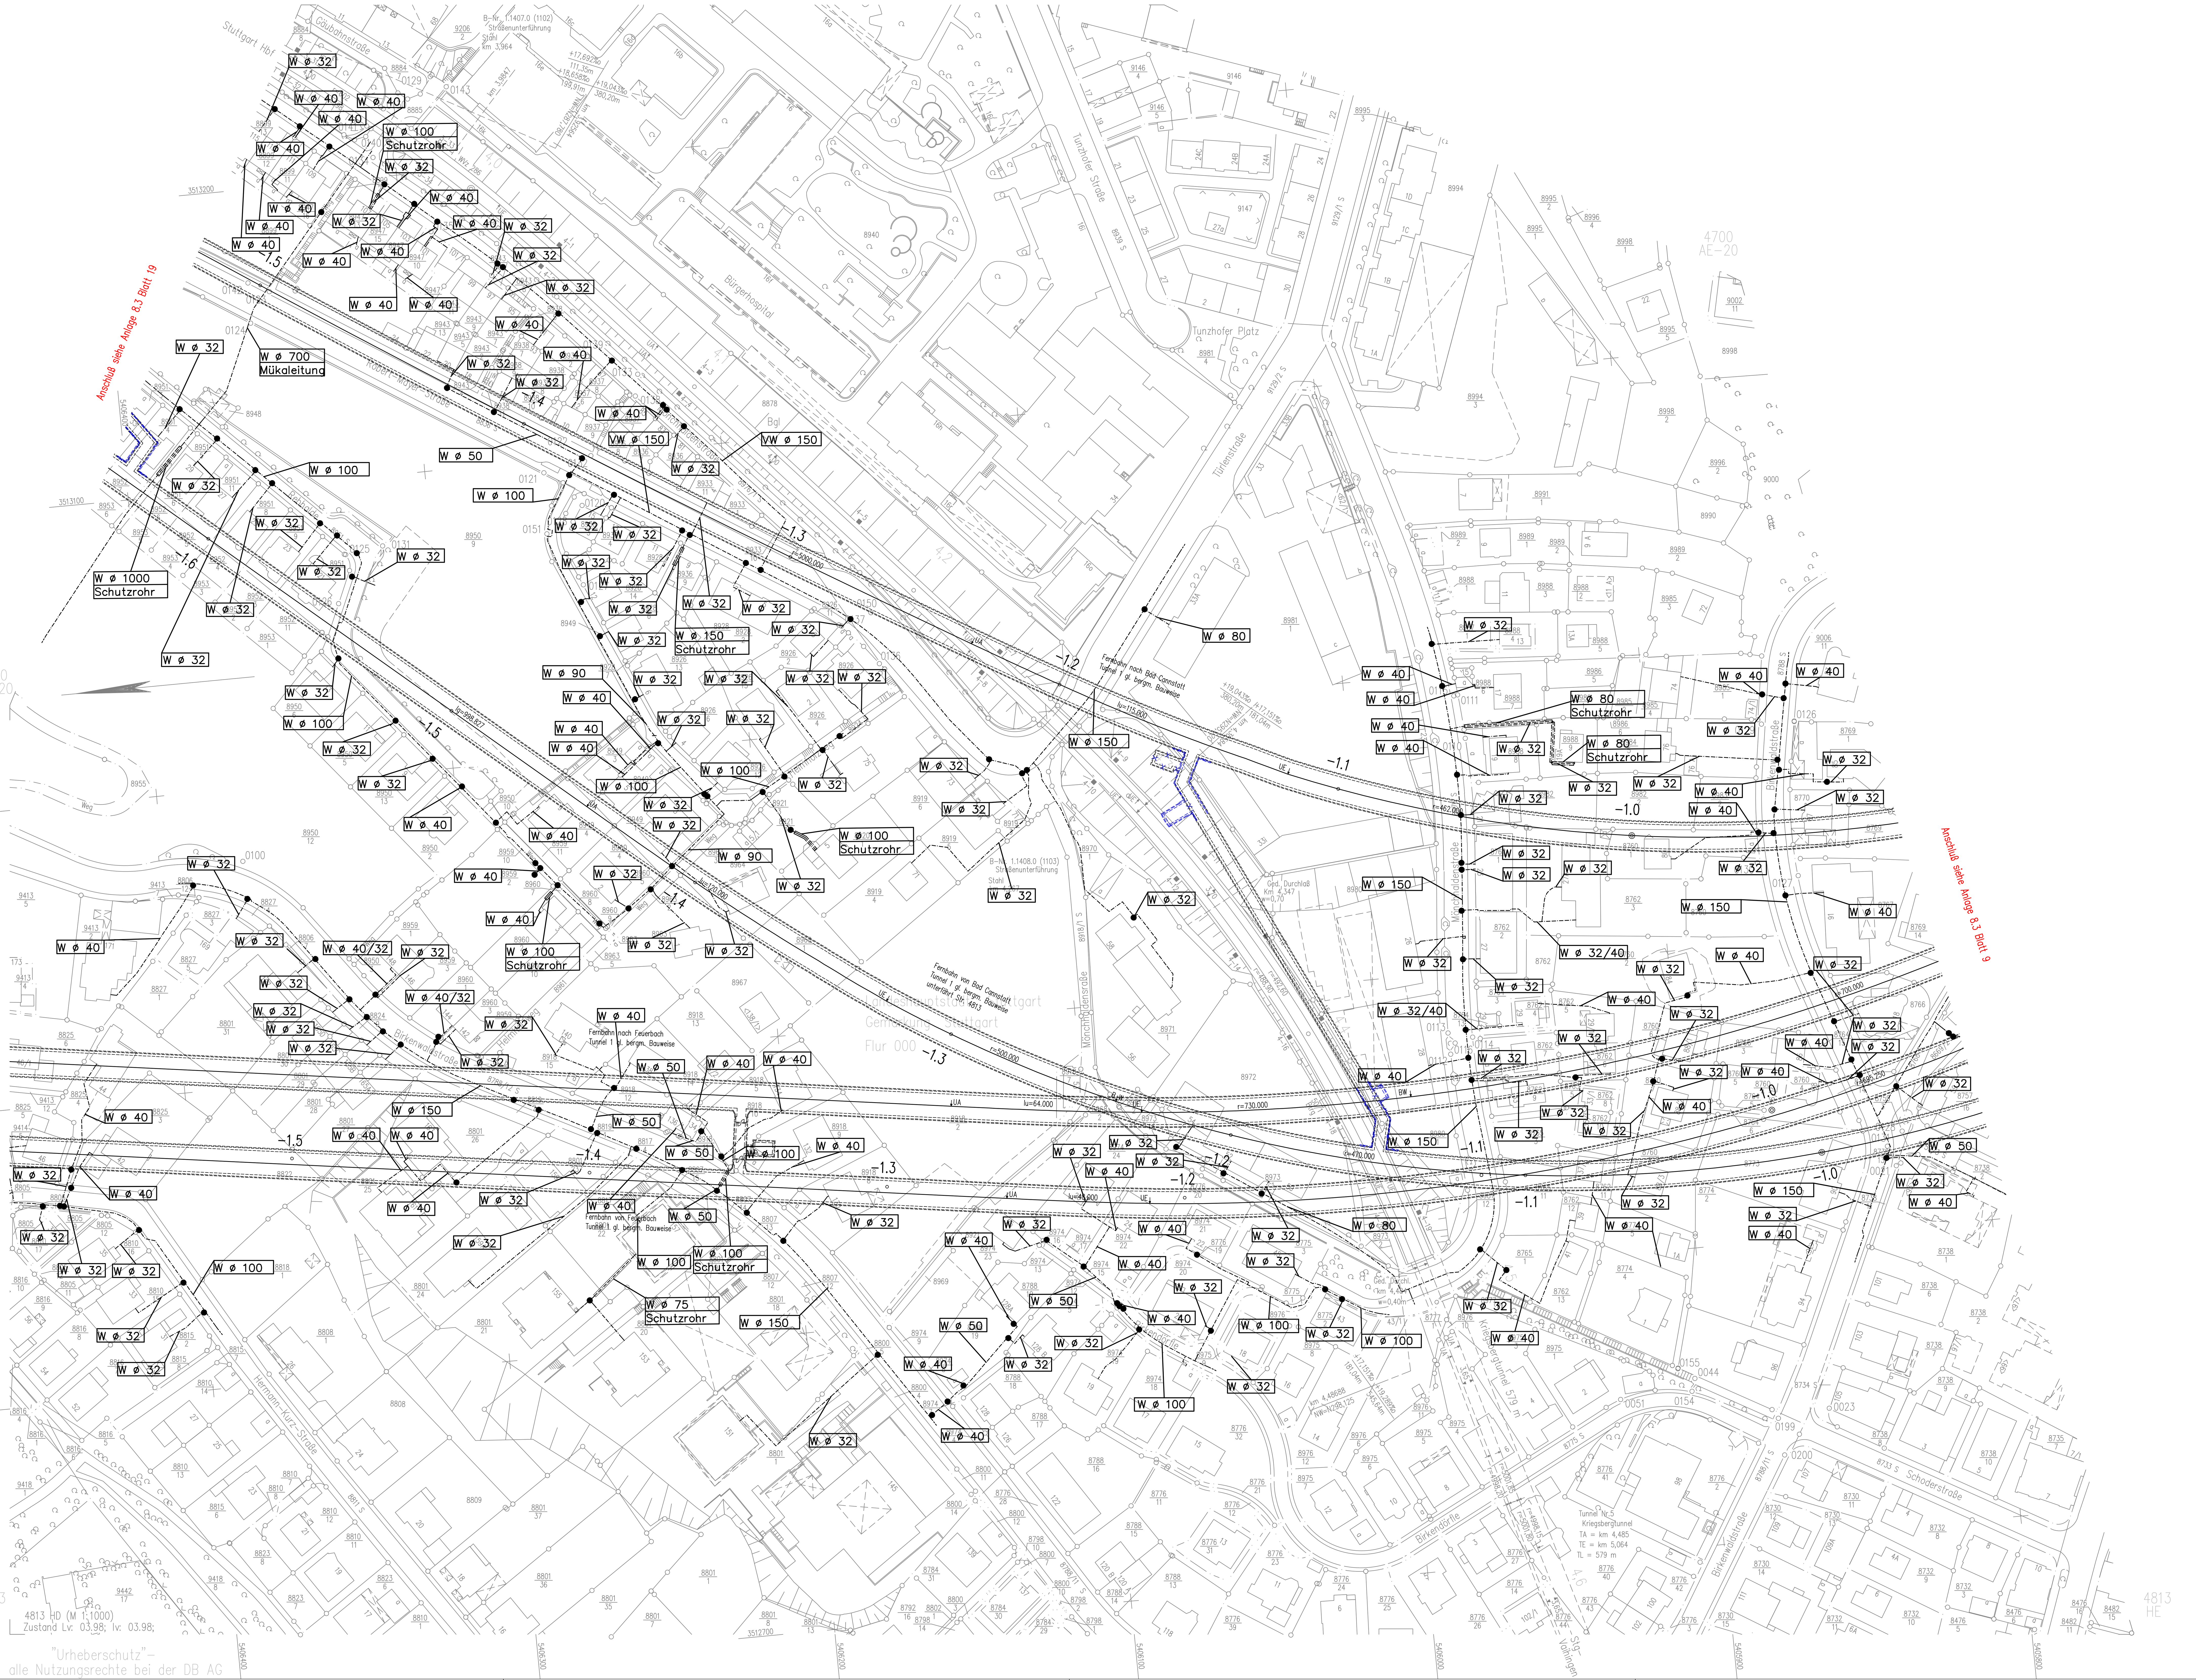

© 2015 h:\pre2\e259_feuerbach-bad_cannstatttunnel_s21_pfa1.5\5_plaene\päv- technikräume (nt 33)\08_leitungsbestand und -verlegepläne\s21-1.5_08-03-b08a_5s00pkil.dwg

LEGENDE:

- Leitungsbestand
- Leitungsbestand, entfällt auf der ausge–x–ten Länge
- Leitungsneuverlegung
- Leitungsbestand, wird auf Länge der roten Parallellinie im Bauzustand gesichert
- weiterer Verlauf der Leitung nicht dargestellt
- Leitungsende
- Querschnittsänderung, Schacht o. ä. im Leitungsstrang

"im Bauzustand sichern" bedeutet:
Leitungen werden während der Baumaßnahme gesichert.
(z. B. am Baugrubenverbau, über Hilfsbrücken, Baubehelfe oder dergl.) Es handelt sich um bauzeitliche Lagen für die betroffenen Leitungen. Nach Ende der Baumaßnahmen liegen die Leitungen wieder in der ursprünglichen Lage.

5.5xxx Laufende Nummer im Bauwerksverzeichnis

Höhenangaben im NEUEN SYSTEM:
Höhendifferenz zw. altem (württ.) System und Neuem System

Kartengrundlage: Bestandsdaten der DB AG
Digitale Stadtkarte des Stadtmessungsamtes Stuttgart
Für das Projekt Stuttgart 21 überarbeitet durch SEIB Ingenieur–Consult GmbH

Stuttgart 21 DB

Umgestaltung des Bahnknotens Stuttgart

Ausbau– und Neubaustrecke Stuttgart – Augsburg
Bereich Stuttgart – Wendlingen mit Flughafenanbindung

Planfeststellungsabschnitt 1.5 Zuführung Feuerbach/Bad Cannstatt – Generalplanung
Bau-km –4.0–90.340 bis Bau-km –0.4–42.000 / Stat. –4.8–64.359 bis Bau-km –0.4–42.000

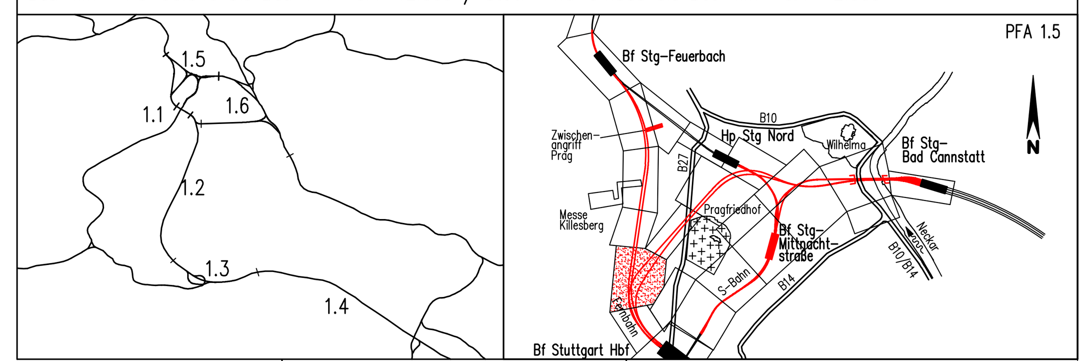

Geographische Codierung	Blattschnittcodierung	Organisatorische Codierung
1.5 | 0 0 | I v (PFA, Bauabschnitt, Blattschnitt)	4 8 1 3 | H D X X X (Streckennummer, Bezirk)	P | I a b I | S K I L | 0 A (Phase, Planzeichen, Gewerk, Ebene, Planinhalt, Index)

Auftraggeber
DB Projekt Stuttgart–Ulm GmbH
Räpplenstraße 17
70191 Stuttgart
Tel. 0711–933319–0
Fax. 0711–93319–495

Projektsteuerung
Drees & Sommer
Infra Consult & Management GmbH
Lautenschlagerstraße 2
70173 Stuttgart
Tel. 07 11 / 22 29 33 – 10
Fax. 07 11 / 22 29 33 – 90

Planer – bearbeitet im Auftrag
DB Projekt Stuttgart–Ulm GmbH
Planungsgemeinschaft SI/IBV für Stuttgart 21 PFA 1.5
SPIEKERMANN GmbH, Tübinger Straße 10, 70178 Stuttgart, Tel. 0711/ 22 42–0, Fax. 0711/ 22 42–249
INGENIEURBÜRO VÖSSING, Theodor–Heuss–Straße 6, 70174 Stuttgart, Tel. 0711/ 22 55 89–0, Fax. 0711/ 22 55 89–70
Stuttgart, den 17.12.02

Leitungsbestand– und Verlegeplan

WASSER
Str. 4813 Stg–Feuerbach – Ulm Hbf/Str. 4715 Stg–Bad Cannstatt – Stuttgart Hbf

	Datum	Name
Gezeichnet	12/02	Gürtler (IBV)
Bearbeiter	12/02	Kaltenbach (IBV)

Maßstab 1:1000

"Urheberschutz" – Alle Rechte bei der DB Projekt Stuttgart–Ulm GmbH

Änderungsvermerke

Index	Änderungen	Datum	Name
A	Planänderung Technikräume	23.03.2015	gez. G.Pi. (ILF)

Freigabe DB Projekt Stuttgart–Ulm GmbH
gez. Ch. Lienhart
Datum:

Ersatz für Plan–Nr. Phase Index
Ersetzt durch Plan–Nr.

Genehmigungsvermerk – Eisenbahnbundesamt

Datum	Genehmigungsvermerk	Name	Unterschrift

Anlage Planfeststellungsunterlagen
Anlage 8.3
Blatt 8A von 22