


Querschnitt Verzweigung Kriegsberg  
Südröhre

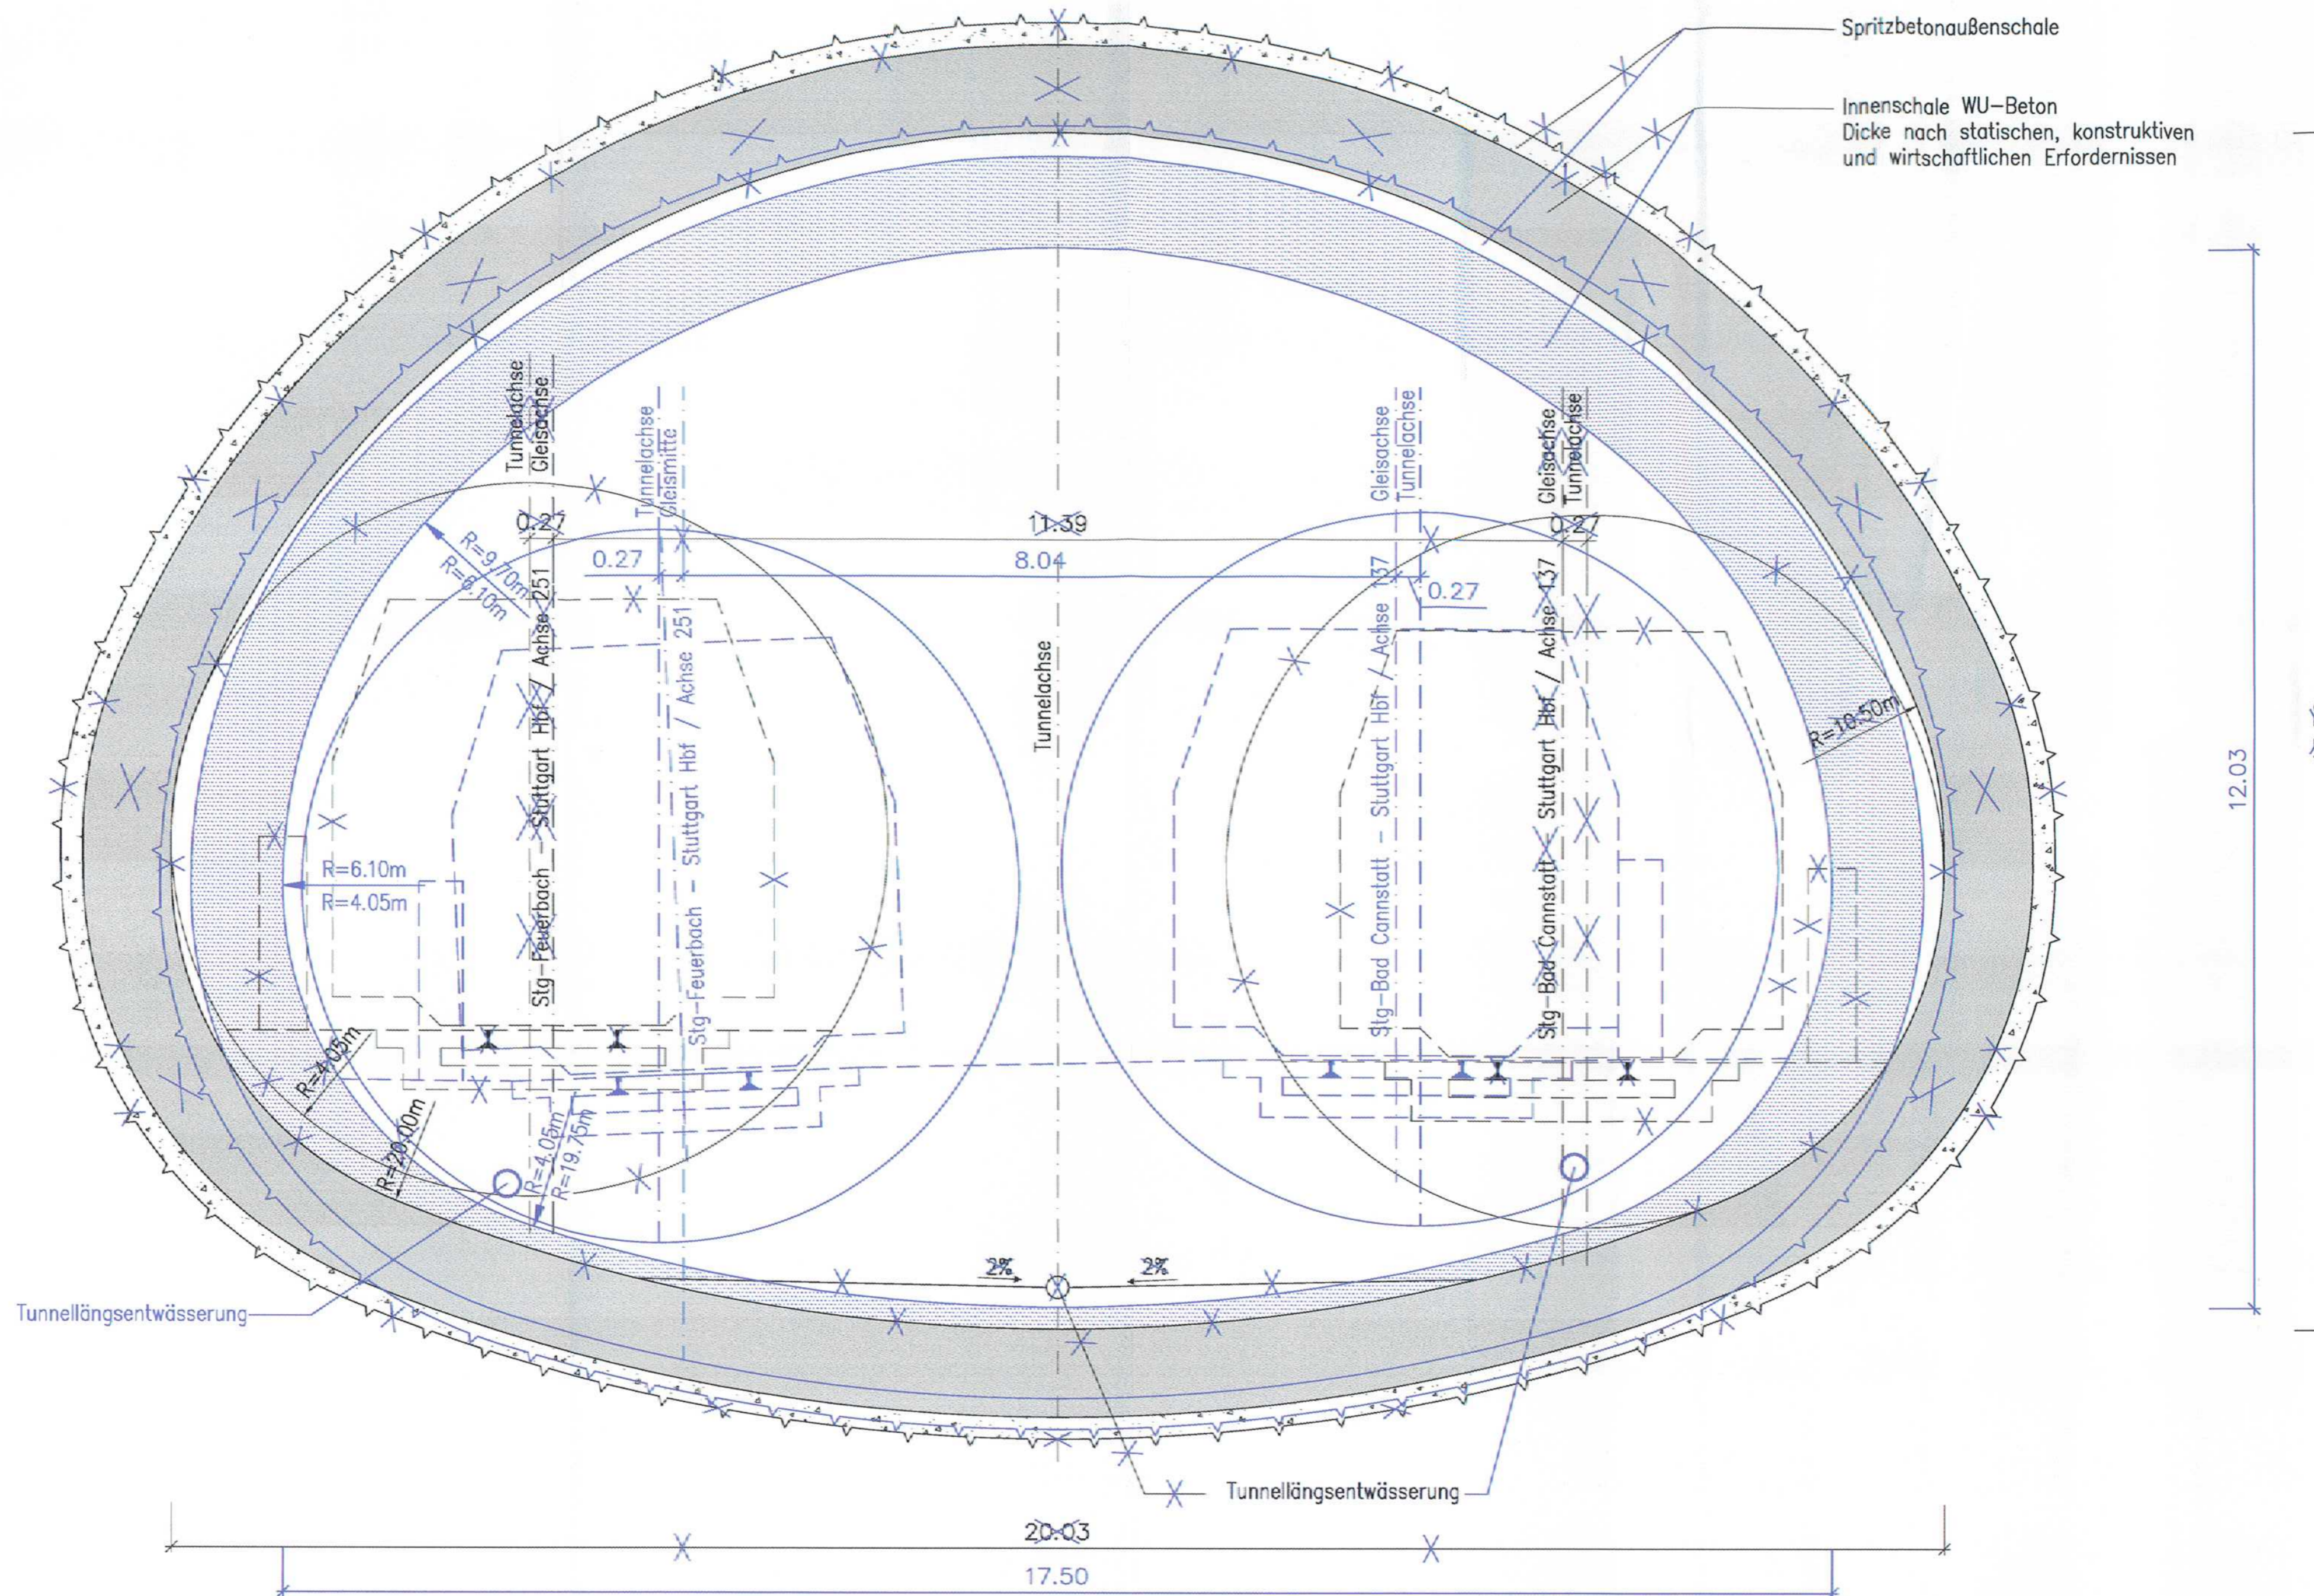

- LEGENDE:
- Stahlbeton
  - Spritzbeton
  - Stahlbeton (Blauzeichnungen gem. Änderungen PÄV VZBW Kriegsberg)

Planänderung VZBW Kriegsberg  
ILF Consulting Engineers Austria GmbH  
Bearb.: G. Pilsner  
Datum: 03.07.2015  
Tel.Nr.: 0043/512/2412/0

erstellt von:

müller+hereth  
 Ingenieurbüro für Tunnel- und Felsbau  
 Korlestraße 45b  
 70133 Stuttgart  
 Tel. (0714) 35461-0  
 Fax (0714) 35461-25  
 E-mail: office.korlestrae@muelher-bereth.com

**Umgestaltung des Bahnknotens Stuttgart**  
Ausbau- und Neubaustrecke Stuttgart – Augsburg  
Bereich Stuttgart – Wendlingen mit Flughafenanbindung

Planfeststellungsabschnitt 1.5 Zuführung Feuerbach/Bad Cannstatt – Generalplanung  
 Bau-km -4.0-90.340 bis Bau-km -0.4-42.000 / Stat. -4.8-64.359 bis Bau-km -0.4-42.000

Geographische Codierung PFA Bauabschnitt Blatttitel 1.5   2   2   0   0	Blatttitelcodierung 4   8   1   3   X   X   X   X   X	Organisatorische Codierung P   I   b   q   I   Q   I   T   0   A
Auftraggeber DB Projekt Stuttgart-Ulm GmbH Köpferstraße 17 70372 Stuttgart Tel. 0711-93309-0 Fax. 0711-93309-495	Projektsteuerung Drees & Sommer Infra Consult & Management GmbH Lautenschlagerstraße 2 70373 Stuttgart Tel. 07 11 / 22 29 33 - 10 Fax. 07 11 / 22 29 33 - 90	Planer - bearbeitet im Auftrag DB Projekt Stuttgart-Ulm GmbH Planungsgesellschaft S/BV für Stuttgart 21 PFA 1.5 SPEKEMANN GmbH Tübinger Straße 10 70774 Stuttgart Tel. 0711/ 22 42-0 Fax. 0711/ 22 42-249

<b>Bauwerksquerschnitt</b>	Datum	Name								
Nordkopf mit Richtungstunneln und Verzweigungsbauwerken Kriegsberg (Fernb.), Str. 4813 Stg-Feuerbach - Ulm Hbf, Bau-km -0.6-78.700-0.6-47.475	12/02	Fischer (M+H)								
	Bearbeiter	12/02 Wagner (M+H)								
	Maßstab	1: 50								
"Urheberschutz" - Alle Rechte bei der DB Projekt Stuttgart-Ulm GmbH										
Änderungsvermerke <table border="1" style="width: 100%; border-collapse: collapse;"> <tr> <th>Index</th> <th>Änderungen</th> <th>Datum</th> <th>Name</th> </tr> <tr> <td>A</td> <td>Planänderung VZBW Kriegsberg</td> <td>03.07.2015</td> <td>gez. G.P. (LF)</td> </tr> </table>		Index	Änderungen	Datum	Name	A	Planänderung VZBW Kriegsberg	03.07.2015	gez. G.P. (LF)	Freigabe DB Projekt Stuttgart-Ulm GmbH gez. Ch. Lienhart Datum <b>17. OKT. 2015</b> Ersetzt für Plan-Nr. <input type="checkbox"/> Phase <input type="checkbox"/> Ersetzt durch Plan-Nr. <input type="checkbox"/> Index <input type="checkbox"/>
Index	Änderungen	Datum	Name							
A	Planänderung VZBW Kriegsberg	03.07.2015	gez. G.P. (LF)							
Genehmigt Planungsrechtliche Zulassungsentscheidung erteilt am 06. April 2015 59122-591pa/010-2015#024 Eisenbahn-Bundesamt, Außenstelle Karlsruhe/Stuttgart Im Auftrag		Anlage Planfeststellungsunterlagen Anlage 7.1.13.3 Blatt 1A von 10								