

LEGENDE:

- Stahlbeton
- Stahlbeton (Blaueintragungen gem. Änderungen PÄV VZBW Kriegsberg)

Regelquerschnitte Tunnelröhre siehe Anlage 6.1 Blatt 6


Sicherungsmaßnahme des IHK-Gebäudes

Im Bereich der Gebäudeunterfahrung wird die Sicherung des Gebäudes durch geeignete bautechnische Maßnahmen gewährleistet.

nachrichtlich: IHK-Gebäude 2015 abgerissen

Str. 4813 Stg-Feuerbach – Stuttgart Hbf

Bau-km -0.4-72.500

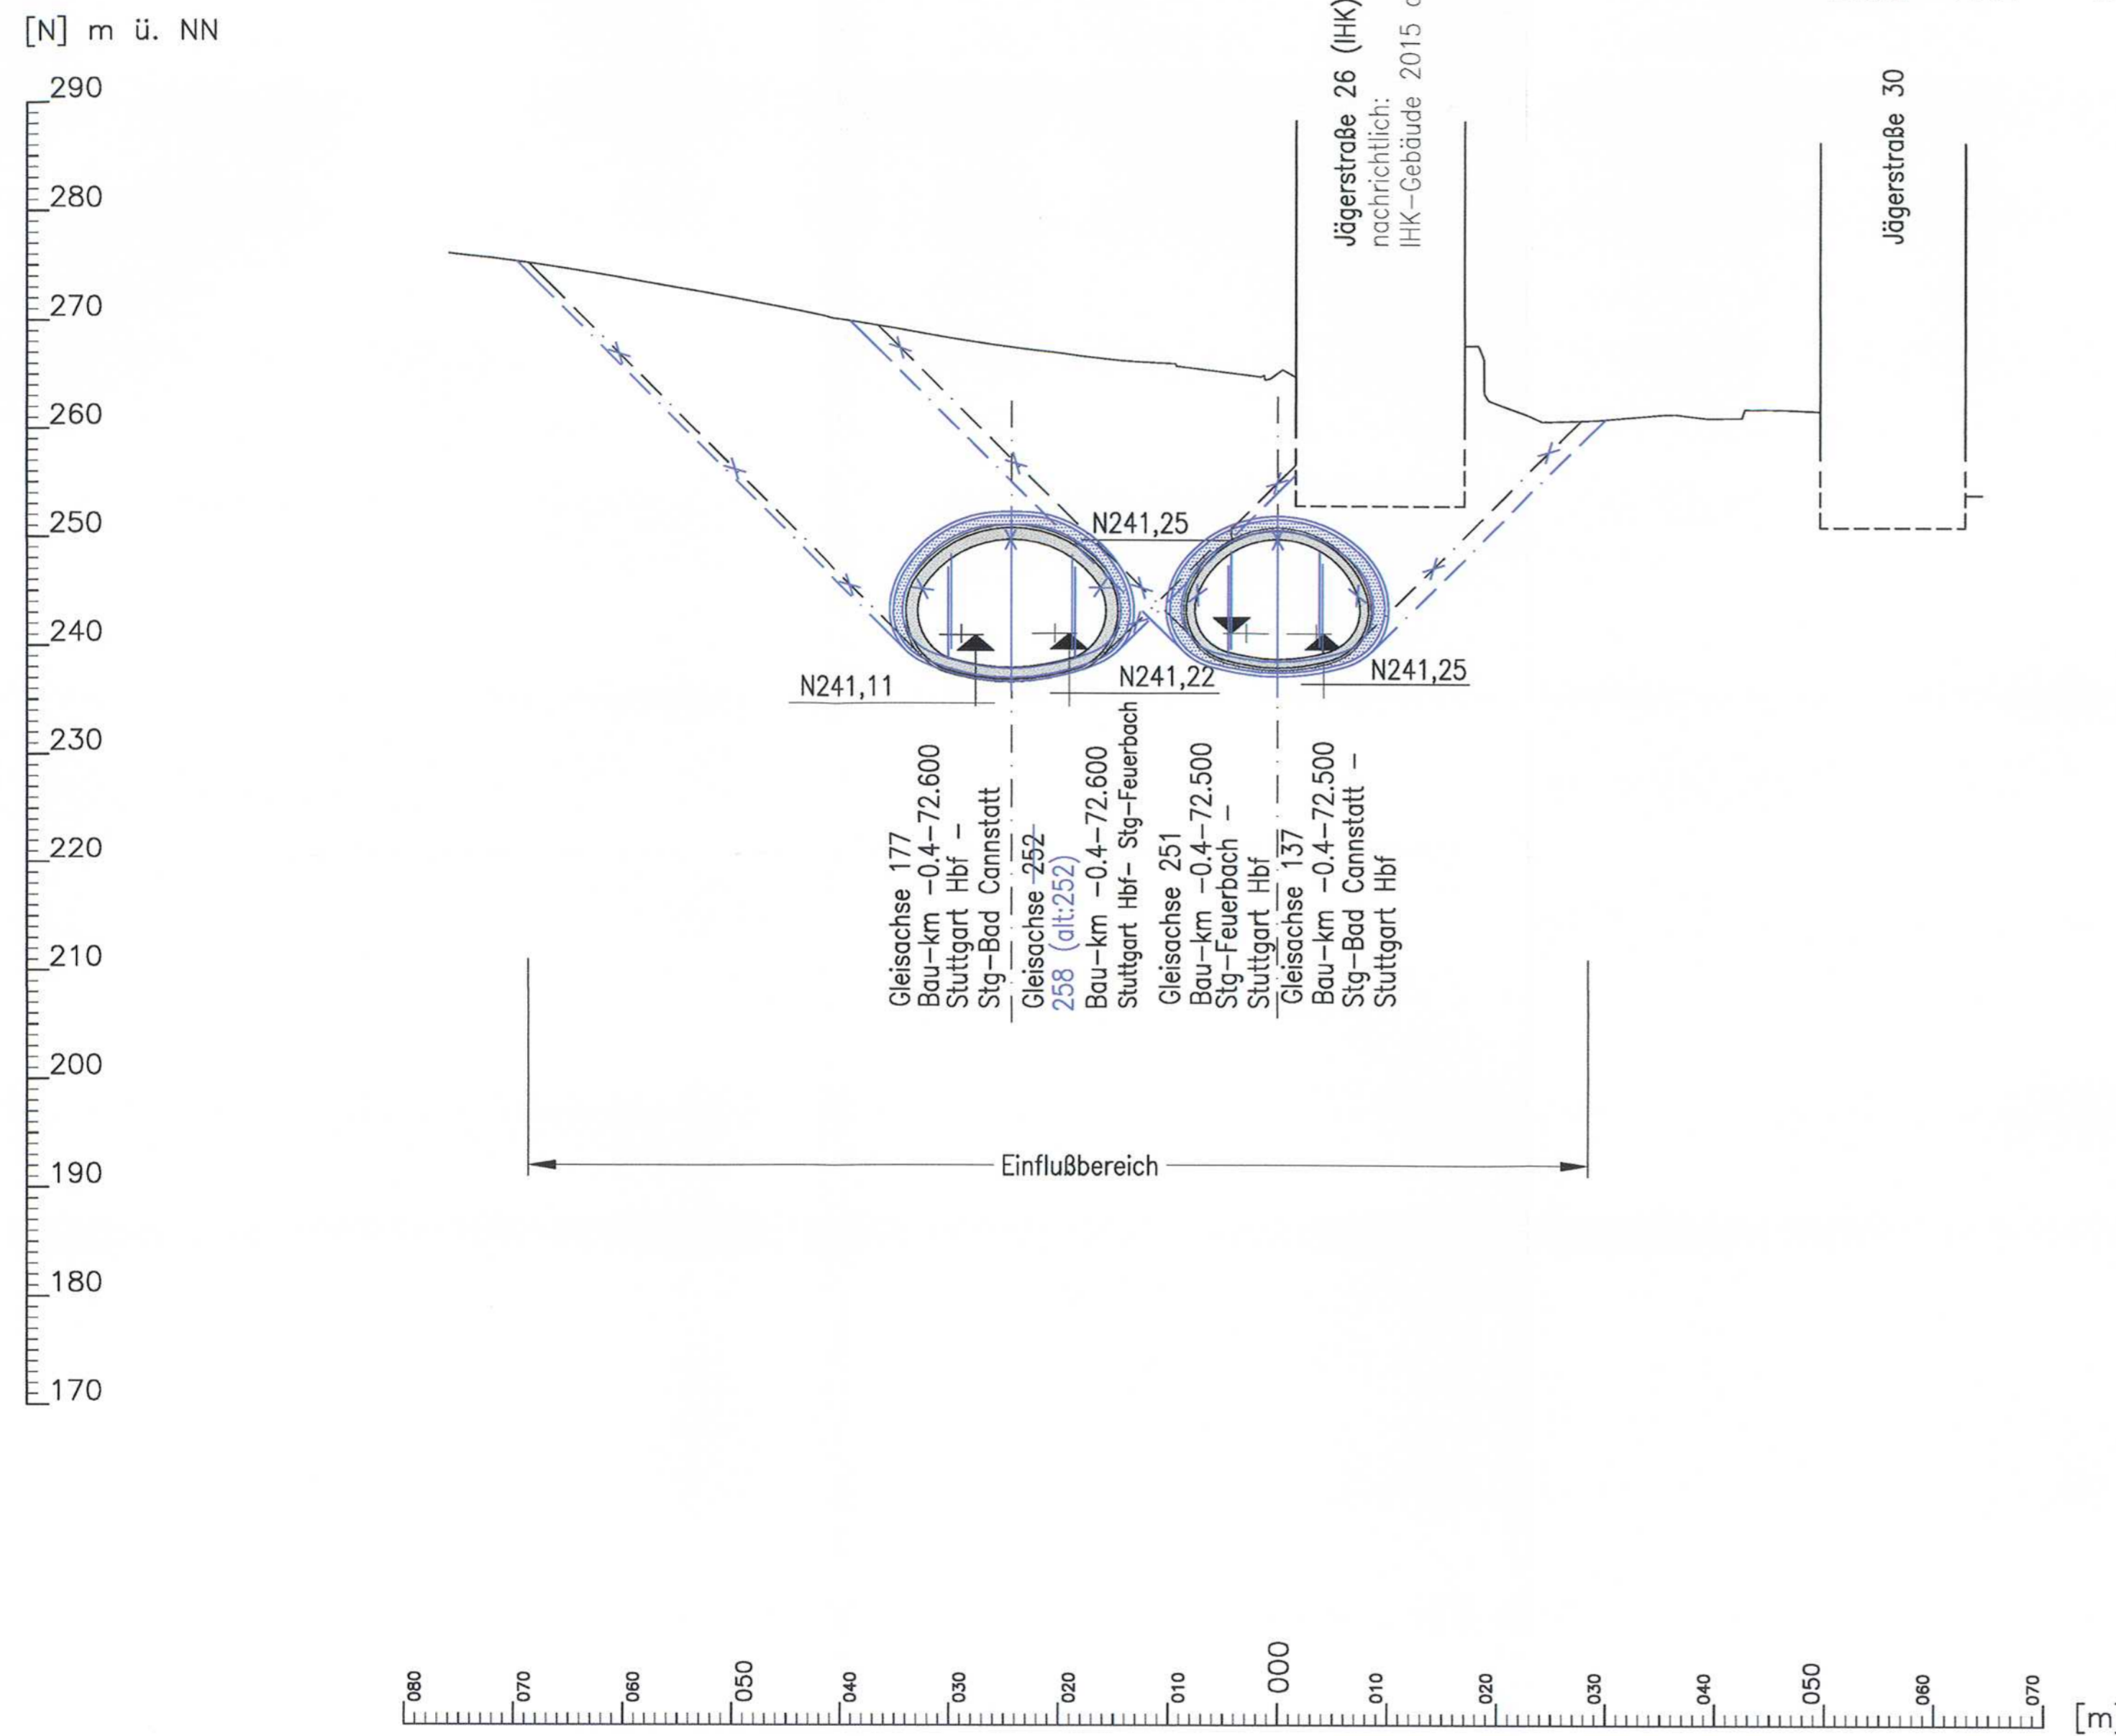

Planänderung VZBW Kriegsberg
ILF Consulting Engineers Austria GmbH
 Bearb.: G.Pilser
 Datum: 09.07.2015
 Tel.Nr.: 0043/512/2412/0

Höhenangaben im NEUEN SYSTEM:
 Höhendifferenz zw. altem (württ.)
 System und Neuem System

erstellt von:

müller+hereth
 Ingenieurbüro für Tunnel- und Felsbau
 Karlsstraße 46b Tel. (0721) 35461-0
 76133 Karlsruhe Fax (0721) 35461-25
 E-mail: office.karlsruhe@muelher.com

<p>Umgestaltung des Bahnknotens Stuttgart Ausbau- und Neubaustrecke Stuttgart – Augsburg Bereich Stuttgart – Wendlingen mit Flughafenanbindung</p>										
<p>Planfeststellungsabschnitt 1.5 Zuführung Feuerbach/Bad Cannstatt – Generalplanung Bau-km -4.0-90.340 bis Bau-km -0.4 -42.000 / Stat. -4.8-64.359 bis Bau-km -0.4-42.000</p>										
<p>Geographische Codierung PFA Bauabschnitt Blatttitel 1.5 2 2 0 0</p>	<p>Blattschnittcodierung Streckennummer Bezirk 4 8 1 3 X X X X X</p>	<p>Organisatorische Codierung Phase Planzeichen Gewerk Ebene Planinhalt Index P I b q I Q S T 0 A</p>								
<p>Auftraggeber DB Projekt Stuttgart-Ulm GmbH Röhrenstraße 17 70372 Stuttgart Tel. 0711-83339-0 Fax. 0711-83339-495</p>	<p>Projektleitung Dries & Sommer Infra Consult & Management GmbH Lautenschlagerstraße 2 70373 Stuttgart Tel. 07 11 / 22 29 33 - 10 Fax. 07 11 / 22 29 33 - 90</p>	<p>Planer – bearbeitet im Auftrag DB Projekt Stuttgart-Ulm GmbH Planungsgesellschaft S/UV für Stuttgart 21 PFA 1.5 SPEKERMANN GmbH Tübinger Straße 10 70774 Stuttgart Tel. 0711/ 22 42-0 Fax. 0711/ 22 42-249</p>								
<p>Bauwerksquerschnitt Nordkopf mit Richtungstunneln und Verzweigungsbauwerken Kriegsberg (Fernb.) Str. 4813 Stg-Feuerbach – Ulm Hbf; Bau-km -0.4-72.500</p>		<table border="1" style="width: 100%; border-collapse: collapse;"> <tr> <th>Datum</th> <th>Name</th> </tr> <tr> <td>Gezeichnet</td> <td>12/02 Fischer (M+H)</td> </tr> <tr> <td>Bearbeiter</td> <td>12/02 Wagner (M+H)</td> </tr> </table>	Datum	Name	Gezeichnet	12/02 Fischer (M+H)	Bearbeiter	12/02 Wagner (M+H)		
Datum	Name									
Gezeichnet	12/02 Fischer (M+H)									
Bearbeiter	12/02 Wagner (M+H)									
<p>"Urheberschutz" – Alle Rechte bei der DB Projekt Stuttgart-Ulm GmbH</p>		<p>Maßstab 1: 500</p>								
<p>Änderungsvermerke</p> <table border="1" style="width: 100%; border-collapse: collapse;"> <tr> <th>Index</th> <th>Änderungen</th> <th>Datum</th> <th>Name</th> </tr> <tr> <td>A</td> <td>Planänderung VZBW Kriegsberg</td> <td>09.07.2015</td> <td>gez. Ch. Lienhart</td> </tr> </table>		Index	Änderungen	Datum	Name	A	Planänderung VZBW Kriegsberg	09.07.2015	gez. Ch. Lienhart	<p>Freigabe DB Projekt Stuttgart-Ulm GmbH gez. Ch. Lienhart Datum: 17.07.2015</p>
Index	Änderungen	Datum	Name							
A	Planänderung VZBW Kriegsberg	09.07.2015	gez. Ch. Lienhart							
<p>Genehmigung Planungsrechtliche Zulassungsentscheidung erteilt am 06. April 2016 69122-591/PA/010-2016/024 Eisenbahn-Bundesamt, Außenstelle Karlsruhe-Stuttgart Im Auftrag: </p>		<p>Anlage Planfeststellungsunterlagen Anlage 7.1.13.3 Blatt 5A von 10</p>								