


Bauwerksquerschnitt

Str. 4805 Stg Nord - Stuttgart Hbf (tief) Stat -0.6-00.000

Höhenangaben im NEUEN SYSTEM:
Höhendifferenz zw. altem (württ.)
System und Neuem System

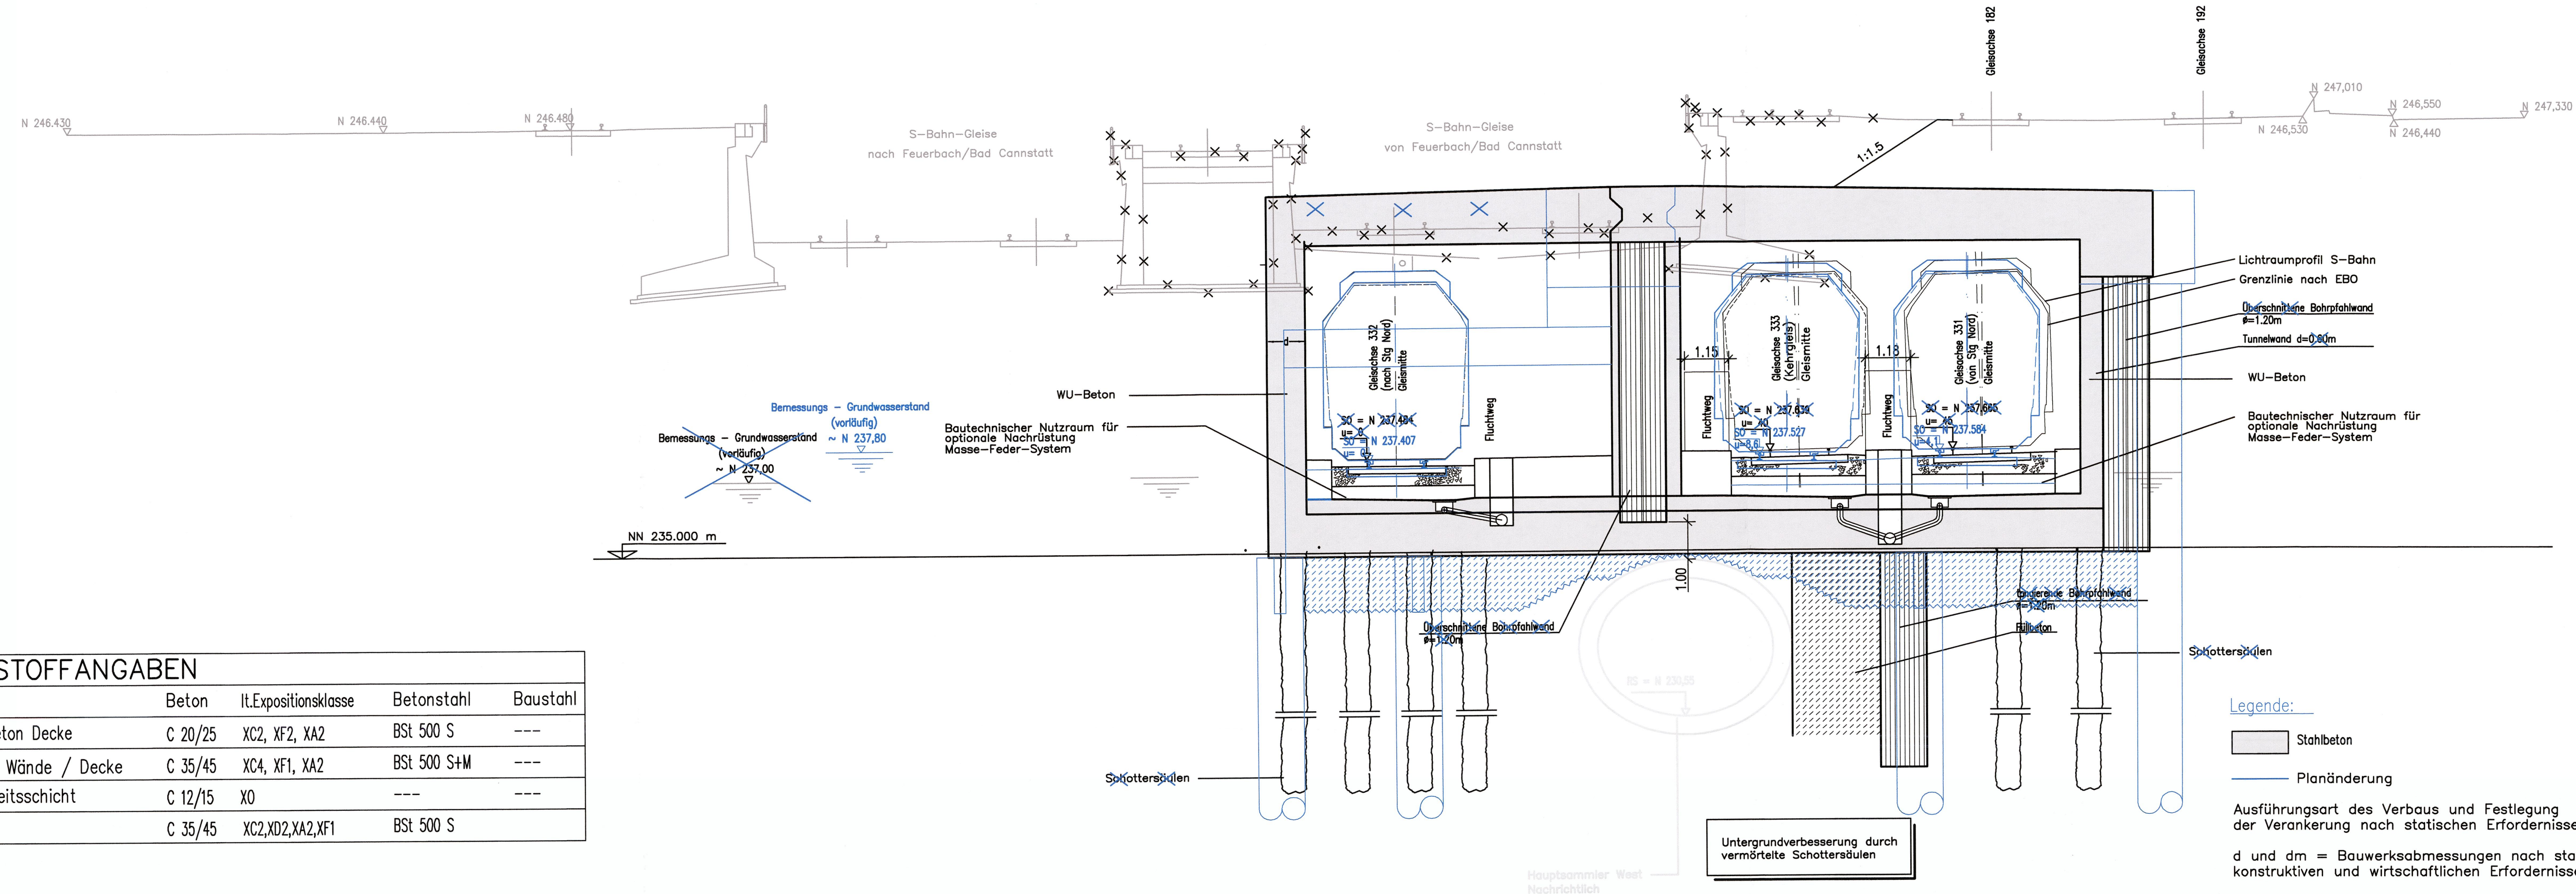

BAUSTOFFANGABEN				
Bauteil	Beton	It.Expositions-klasse	Betonstahl	Baustahl
Schuttbeton Decke	C 20/25	XC2, XF2, XA2	BST 500 S	---
Sohle / Wände / Decke	C 35/45	XC4, XF1, XA2	BST 500 S+M	---
Sauberkeitsschicht	C 12/15	X0	---	---
Bohrpfähle	C 35/45	XC2, XD2, XA2, XF1	BST 500 S	---

Legende:

- Stahlbeton
- Planänderung


Ausführungsart des Verbaus und Festlegung der Verankerung nach statischen Erfordernissen
d und dm = Bauwerksabmessungen nach statischen, konstruktiven und wirtschaftlichen Erfordernissen



Umgestaltung des Bahnknotens Stuttgart

Ausbau- und Neubaustrecke Stuttgart - Augsburg
Bereich Stuttgart - Wendlingen mit Flughafenanbindung

Planfeststellungsabschnitt 1.5 Zuführung Feuerbach/Bad Cannstatt - Generalplanung
Bau-km -4.0-90.340 bis Bau-km -0.4-42.000 / Stat. -4.8-64.359 bis Bau-km -0.4-42.000

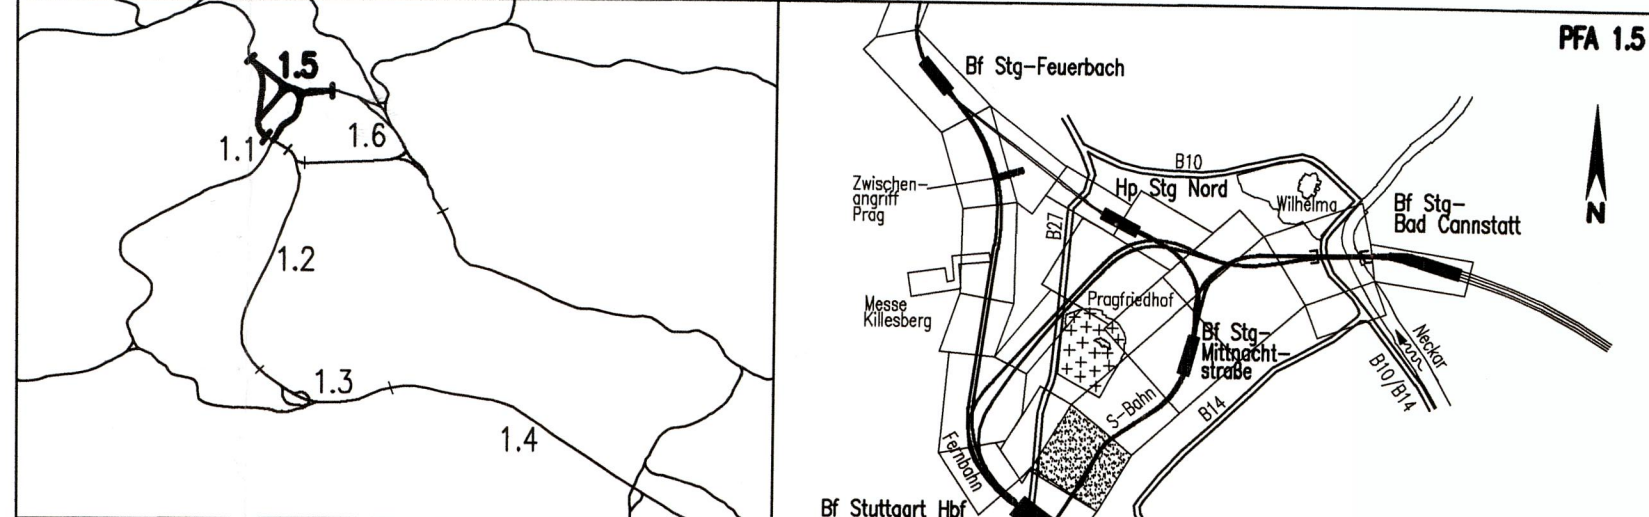

Geographische Codierung 1.5 4 5 0 0	Blattschnittcodierung 4 8 0 5 X X X X X	Organisatorische Codierung P i b q I Q 1 T 0 0	
Auftraggeber DB NETZE		Ersteller Planänderung SWECO	
DB Projekte Stuttgart-Ulm GmbH Röppelstraße 17 70191 Stuttgart Tel. 07 11 / 93319 - 0 Fax. 07 11 / 93319 - 495		Planer - bearbeitet im Auftrag der DB Projekt Stuttgart-Ulm GmbH müller+hereth Ingenieurbüro für Tunnel- und Feilbau Karlstraße 46b 70372 Karlsruhe E-mail: office.karlsruhe@muelhereth.com	

Bauwerksquerschnitt		Datum	Name
Tunnel offene Bauweise von/nach Stuttgart Hbf (S-Bahn) Str. 4805 Stg Nord - Stuttgart Hbf (tief) Stat -0.6-00.000		Gezeichnet	
		Bearbeiter	
"Urheberschutz" - Alle Rechte bei der DB ProjektBau GmbH		Maßstab 1:100	
Änderungsvermerke		Freigabe DBProjekte Stuttgart-Ulm GmbH Stuttgart, gez.	
Index	Änderungen	Datum	Name
A	Vorbemaßnahme ergänzt	27.01.2010	Reichelt
B	Änderung der Gleislage	09.05.2017	Schwarze/Wallon
		Datum: <u>17.5.17</u>	
		Ersatz für Plan-Nr. Phase Index	
		Ersatz durch Plan-Nr. Index	
Genehmigungsvermerk -		Anlage Planfeststellungsunterlagen	
Datum	Genehr	Anlage 7.4.6.3	
		Blatt 1B von 1	