


Längsschnitt Tunnel 2 gl. offene Bauweise Stat -0.6-70.000 bis -0.8-70.000

Höhenangaben im NEUEM SYSTEM:
Höhendifferenz zw. altem (württ.)
System und Neuem System

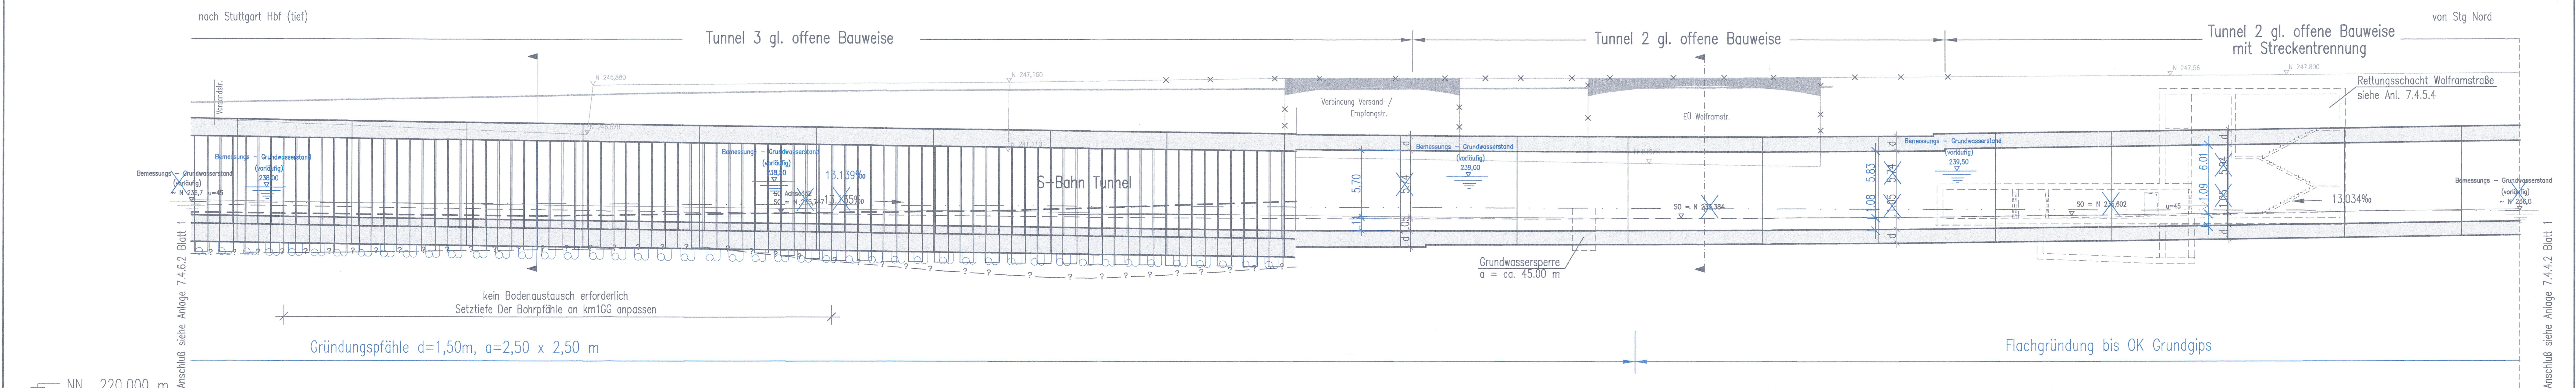

Gradient Achse 331	238.000/236.766	Stat -0.6-70.000	238.500/236.373	Stat -0.7-00.000	239.000/235.518
Wasserstand HW3	238.000/232.230		238.500/232.730		239.000/233.568
ca. Höhenlage Horizont km1GG					
Station Achse 331	-0.6-70.0		-0.7-00.0		-0.7-65.0

Legende
 - ? - ? - Grundgipsschichten km1GG
 - - - - BGW nach Angaben GEON vom 14.12.2008

BAUSTOFFANGABEN				
Bauteil	Beton	lt.Expositions-kategorie	Betonstahl	Baustahl
Schutzbeton Decke	C 20/25	XC2, XF2, XA2	BSt 500 S	---
Sohle / Wände / Decke	C 35/45	XC4, XF1, XA2	BSt 500 S+M	---
Sauberkeitsschicht	C 12/15	X0	---	---
Bohrpfähle	C 35/45	XC2, XD2, XA2, XF1	BSt 500 S	---

Darstellung der Maßnahmen für Bodenverbesserung bzw. Tiefergründung siehe Querschnitte
 Sicherheitsdrainage siehe Querschnitte

Legende:
 [Symbol] Stahlbeton
 [Symbol] Planänderung
 Ausführungsort des Verbaus und Festlegung der Verankerung nach statischen Erfordernissen
 d = Bauwerksabmessungen nach statischen, konstruktiven und wirtschaftlichen Erfordernissen

Umgestaltung des Bahnknotens Stuttgart

Ausbau- und Neubaustrecke Stuttgart - Augsburg
Bereich Stuttgart - Wendlingen mit Flughafenbindung

Planfeststellungsabschnitt 1.5 Zuführung Feuerbach/Bad Cannstatt - Generalplanung
Bau-km -4.0-90.340 bis Bau-km -0.4-42.000 / Stat. -4.8-64.359 bis Bau-km -0.4-42.000

Geographische Codierung
1.5 | 4 | 4 | 0 | 0

Auftraggeber
DB NETZE

Blattschnittcodierung
4 | 8 | 0 | 5 | X | X | X | X | X

Ersteller Planänderung
SWECO

Organisatorische Codierung
P | I | b | q | | L | L | T | | 0 | 0

Planer - bearbeitet im Auftrag der DB ProjektBau GmbH
müller+hereth ingenieurbüro für Tunnel- und Feilbau

Bauwerkslängsschnitt

Tunnel, zweigleisig, offene Bauweise Achse 331 (S-Bahn)
Str. 4805 Sig Nord - Stuttgart Hbf (tief), Stat -0.8-70.000 bis -0.6-70.000

"Urheberschutz" - Alle Rechte bei der DB ProjektBau GmbH

Gezeichnet	Datum	Name
Bearbeitet		

Maßstab: 1:200

Freigabe DBProjekte Stuttgart-Ulm GmbH
Stuttgart, gez. *lax*
Datum: 15.06.2017

Ersetzt durch Plan-Nr. Phase Index
 Ersetzt durch Plan-Nr. Phase Index

Anlage Planfeststellungsunterlagen
Anlage 7.4.5.2
Blatt 1B von 1

Gemeinhafte
Planfeststellung gem. § 18 AEG
i.V.m. § 76 Abs. 3 VwVG
am 25.11.2017,
Az. 391Pa/011-2016/015
Eisenbahn-Bundesamt
Außenstelle Karlsruhe/Stuttgart

Im Auftrag
Klinge