


# Querschnitt: Station -3.9-85.000

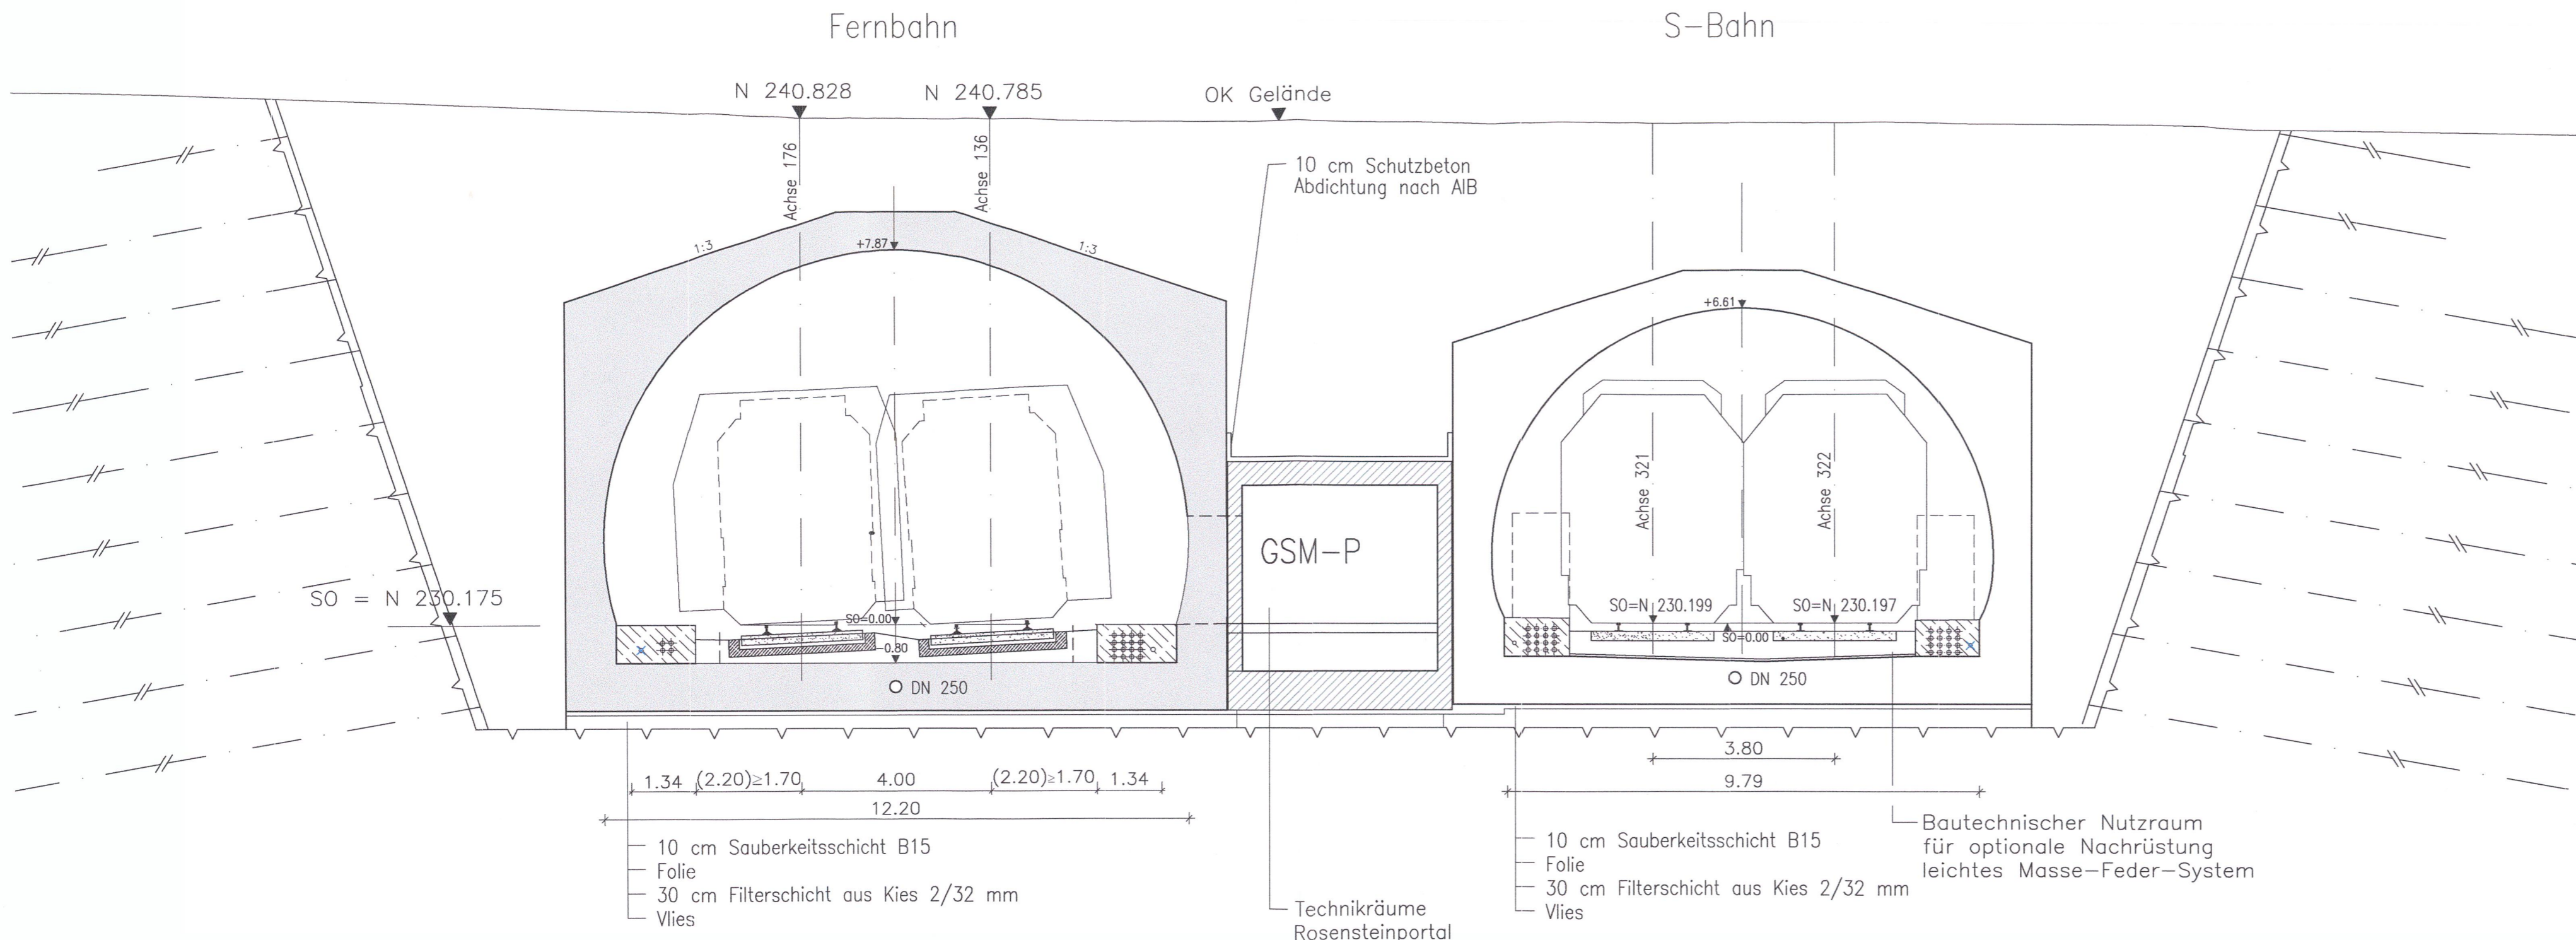

PÄ TK-Raum und Verlängerung  
 Sohlplatte OBW Rosensteinportal  
 Stahlbeton

- 1.34 (2.20) ≥ 1.70
- 4.00 (2.20) ≥ 1.70
- 1.34
- 12.20
- 10 cm Sauberkeitsschicht B15
- Folie
- 30 cm Filterschicht aus Kies 2/32 mm
- Vlies


- 3.80
- 9.79
- 10 cm Sauberkeitsschicht B15
- Folie
- 30 cm Filterschicht aus Kies 2/32 mm
- Vlies

Ausführungsart des Verbaus und Festlegung der Verankerung nach statischen Erfordernissen  
 Bauwerksabmessungen nach statischen Erfordernissen  
 Höhenangaben im NEUEN SYSTEM:  
 Höhendifferenz zw. altem (württ.) System und Neuem System



**Umgestaltung des Bahnknotens Stuttgart**  
 Ausbau- und Neubaustrecke Stuttgart – Augsburg  
 Bereich Stuttgart – Wendlingen mit Flughafenanbindung

Planfeststellungsabschnitt 1.5 Zuführung Feuerbach/Bad Cannstatt – Generalplanung  
 Bau-km -4.0-90.340 bis Bau-km -0.4 -42.000 / Stat. -4.8-64.359 bis Bau-km -0.4-42.000

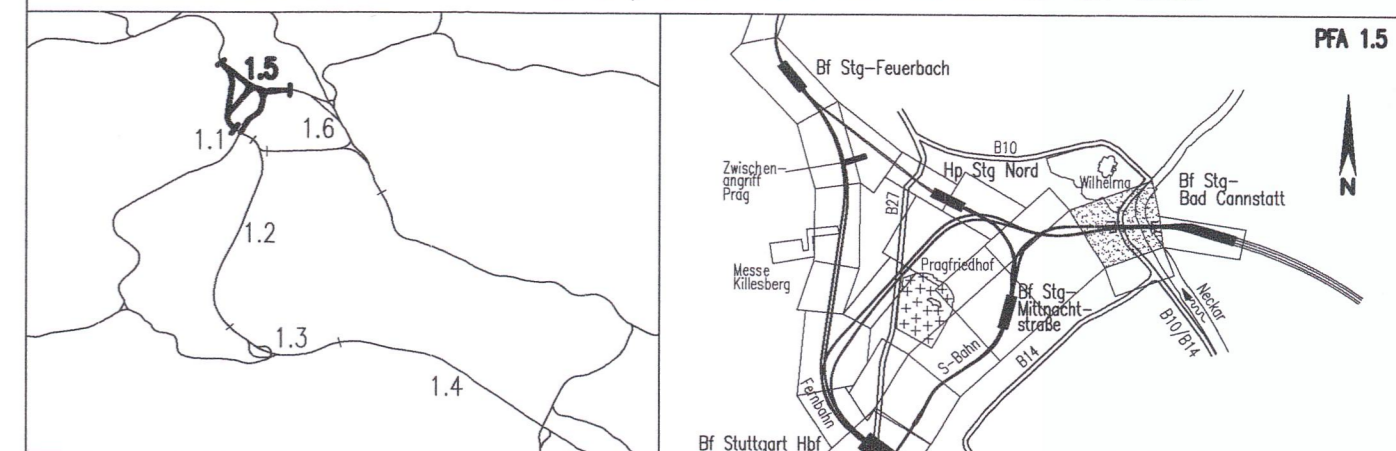

Geographische Codierung 1.5   3   1   0   0	Blattschnittcodierung 4   7   1   5   X   X   X   X   X	Organisatorische Codierung P   I   b   q   I   Q   1   T   0   C
Auftraggeber DB ProjektStuttgart-Ulm GmbH Röppelstraße 17 70191 Stuttgart Tel. 0711-93319-0 Fax. 0711-93319-495	Projektsteuerung Drees & Sommer Infra Consult & Management GmbH Lautenschlagerstraße 2 70173 Stuttgart Tel. 07 11 / 22 29 33 - 10 Fax. 07 11 / 22 29 33 - 90	Planner – bearbeitet im Auftrag der DB Projekt Stuttgart–Ulm GmbH Planungsgemeinschaft SI/BV für Stuttgart 21 PFA 1.5 SPEIKERMANN GmbH INGENIEURBÜRO VOSSING Tübinger Straße 10 70178 Stuttgart Tel. 0711/ 22 42-0 Fax. 0711/ 22 42-249

<b>Bauwerksquerschnitt 1</b>		Datum	Name
Portal Rosensteinportal (Fernbahn)		Gezeichnet	12/02 Nimmesgern (SI)
Str. 4715 Stg-Bad Cannstatt – Stuttgart Hbf, Stat -3.9-85.000		Bearbeiter	12/02 Rauschning (SI)

"Urheberschutz" – Alle Rechte bei der DB Projekt Stuttgart–Ulm GmbH  
 Maßstab **1:100**

Index	Änderungen	Datum	Name
A	2. Änderungsverfahren	24.06.04	gez. Marquart
	Entfall Befahrbarkeit der Festen Fahrbahn Achse 136		
	Stat. -4.1-97 – Stat. -3.5-31		
B	PÄV Rosensteinportal	24.04.2015	G.W. (LF)
C	PÄ TK-Raum u. Verlängerung Sohlplatte OBW Rosensteinportal	02.08.2018	Hellmann (M+H)
D	PÄV LÖWA	08.08.2019	Tr/Wo (M+H)

Freigabe Projekt Stuttgart–Ulm GmbH  
 gez. Ch. Lienhart  
 Datum: 12.03.2020  
 Ersatz für Plan-Nr.  Phase  Index   
 Ersetzt durch Plan-Nr.     
 Anlage Planfeststellungsunterlagen  
 Anlage 7.2.1.3  
 Blatt 1 & D von 2