




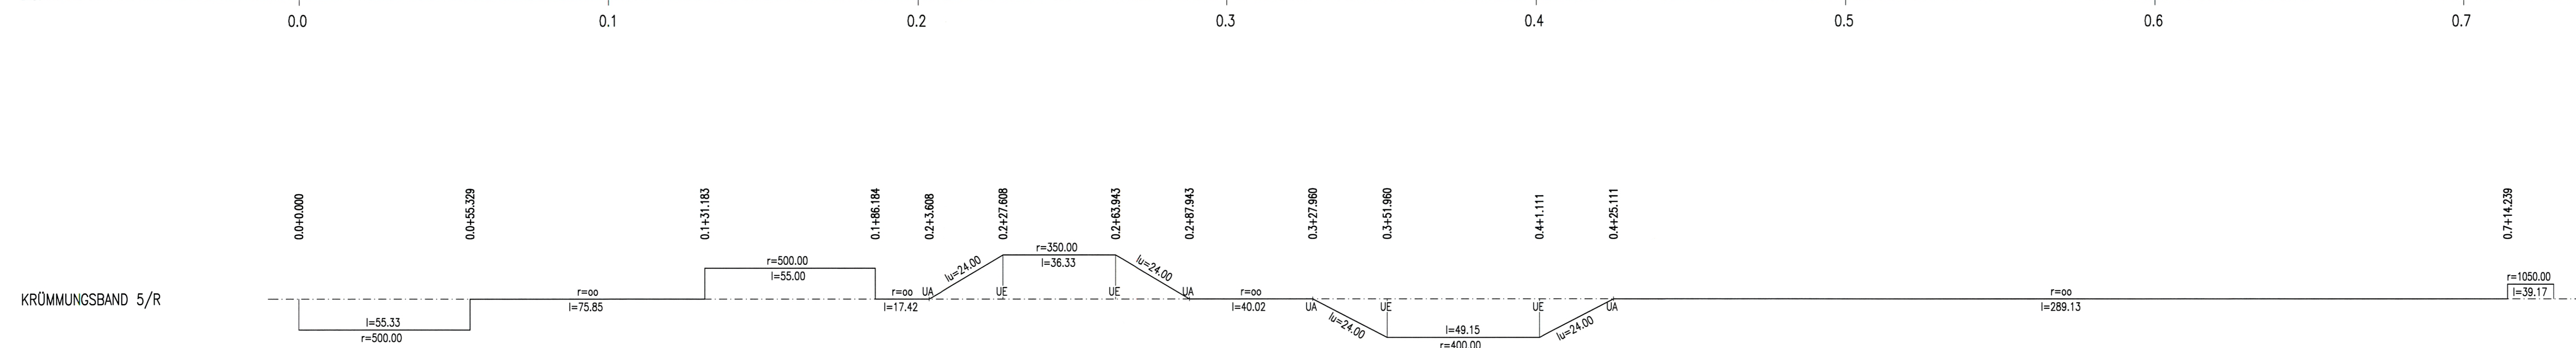

LANDKREIS	Stuttgart
GEMEINDE	Stuttgart



Planfeststellungsbeschluss gemäß § 16 AEG  
 vom 16. Mai 2007  
 Az.: SB 180 PAP-PF 2  
 Eisenbahn-Bundesamt  
 Planfeststellungsbeschluss

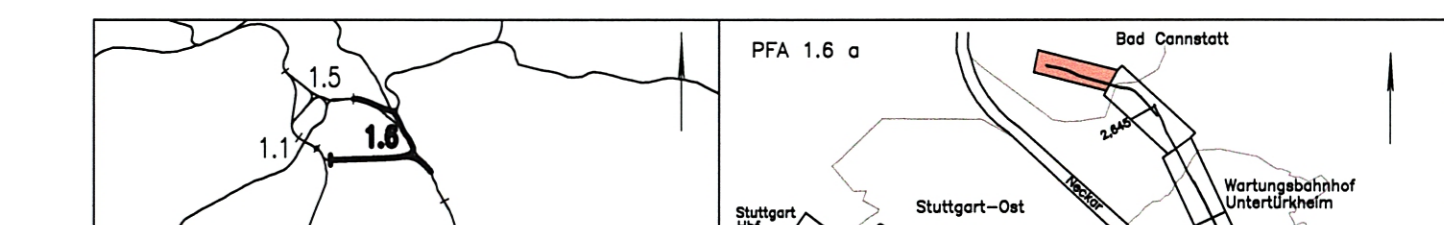

Geographische Codierung	Blattschnittcodierung	Organisatorische Codierung
1.6   1.6   a   0   0	4   7   0   0   A   Q   -   2   0	P   1   s   h   1   V   M   C   1   a   -
Auftraggeber: DBProjekte Süd GmbH	Projektsteuerung: Dres & Sommer AG	Pionier - bearbeitet im Auftrag der DBProjekte Süd GmbH

DBProjekte Süd GmbH Wolfrumstraße 20 70372 Stuttgart Tel. 07 11 / 2 27 85 - 0 Fax. 07 11 / 2 27 85 - 999	Dres & Sommer AG Info Consult & Management GmbH Luisenparkstraße 7 70373 Stuttgart Tel. 07 11 / 22 28 33 - 10 Fax. 07 11 / 22 28 33 - 90	BUNGL BUNGL / E-Consult / FICHNER Bauzusatzung c / o Vörsenstraße 38 70774 Stuttgart Tel. 07 11 / 1 62 59 - 0 Fax. 07 11 / 1 62 59 - 24
--	---	--

<h3>Höhenplan</h3> <p>Zuführung Bad Cannstatt        Wbf Untertürkheim - Bad Cannstatt (Achse 215)        von km 0.0+00 bis km 0.7+29 (Achse 215)</p>		Datum 05/02 Name Lo Gezeichnet Hei Bearbeiter Hei Maßstab 1:1000/250																
*Urheberschutz* - Alle Rechte bei der DBProjekte Süd GmbH Änderungsvermerk <table border="1"> <tr><th>Index</th><th>Änderungen</th><th>Datum</th><th>Name</th></tr> <tr><td> </td><td> </td><td> </td><td> </td></tr> <tr><td> </td><td> </td><td> </td><td> </td></tr> <tr><td> </td><td> </td><td> </td><td> </td></tr> </table>		Index	Änderungen	Datum	Name													Freigabe DBProjekte Süd GmbH gez. R. Bour Stuttgart, den 12.07.2002 Ersatz für Plan-Nr. _____ Ersetzt durch Plan-Nr. _____ Anlage Planfeststellungsunterlagen Anlage 5.3.2 Blatt 1 von 2 Zeichnungsdatei: HHP1554.DWG - Plotdatei: 6532A01.PLT
Index	Änderungen	Datum	Name															