


Querschnitt Streckenachse 60 bei km 4.6+28,7

* Baudrainage, wird im Endzustand verpreßt

dargestellte Geologie entspricht der Anlage 19.2

180.00 m ü. NN

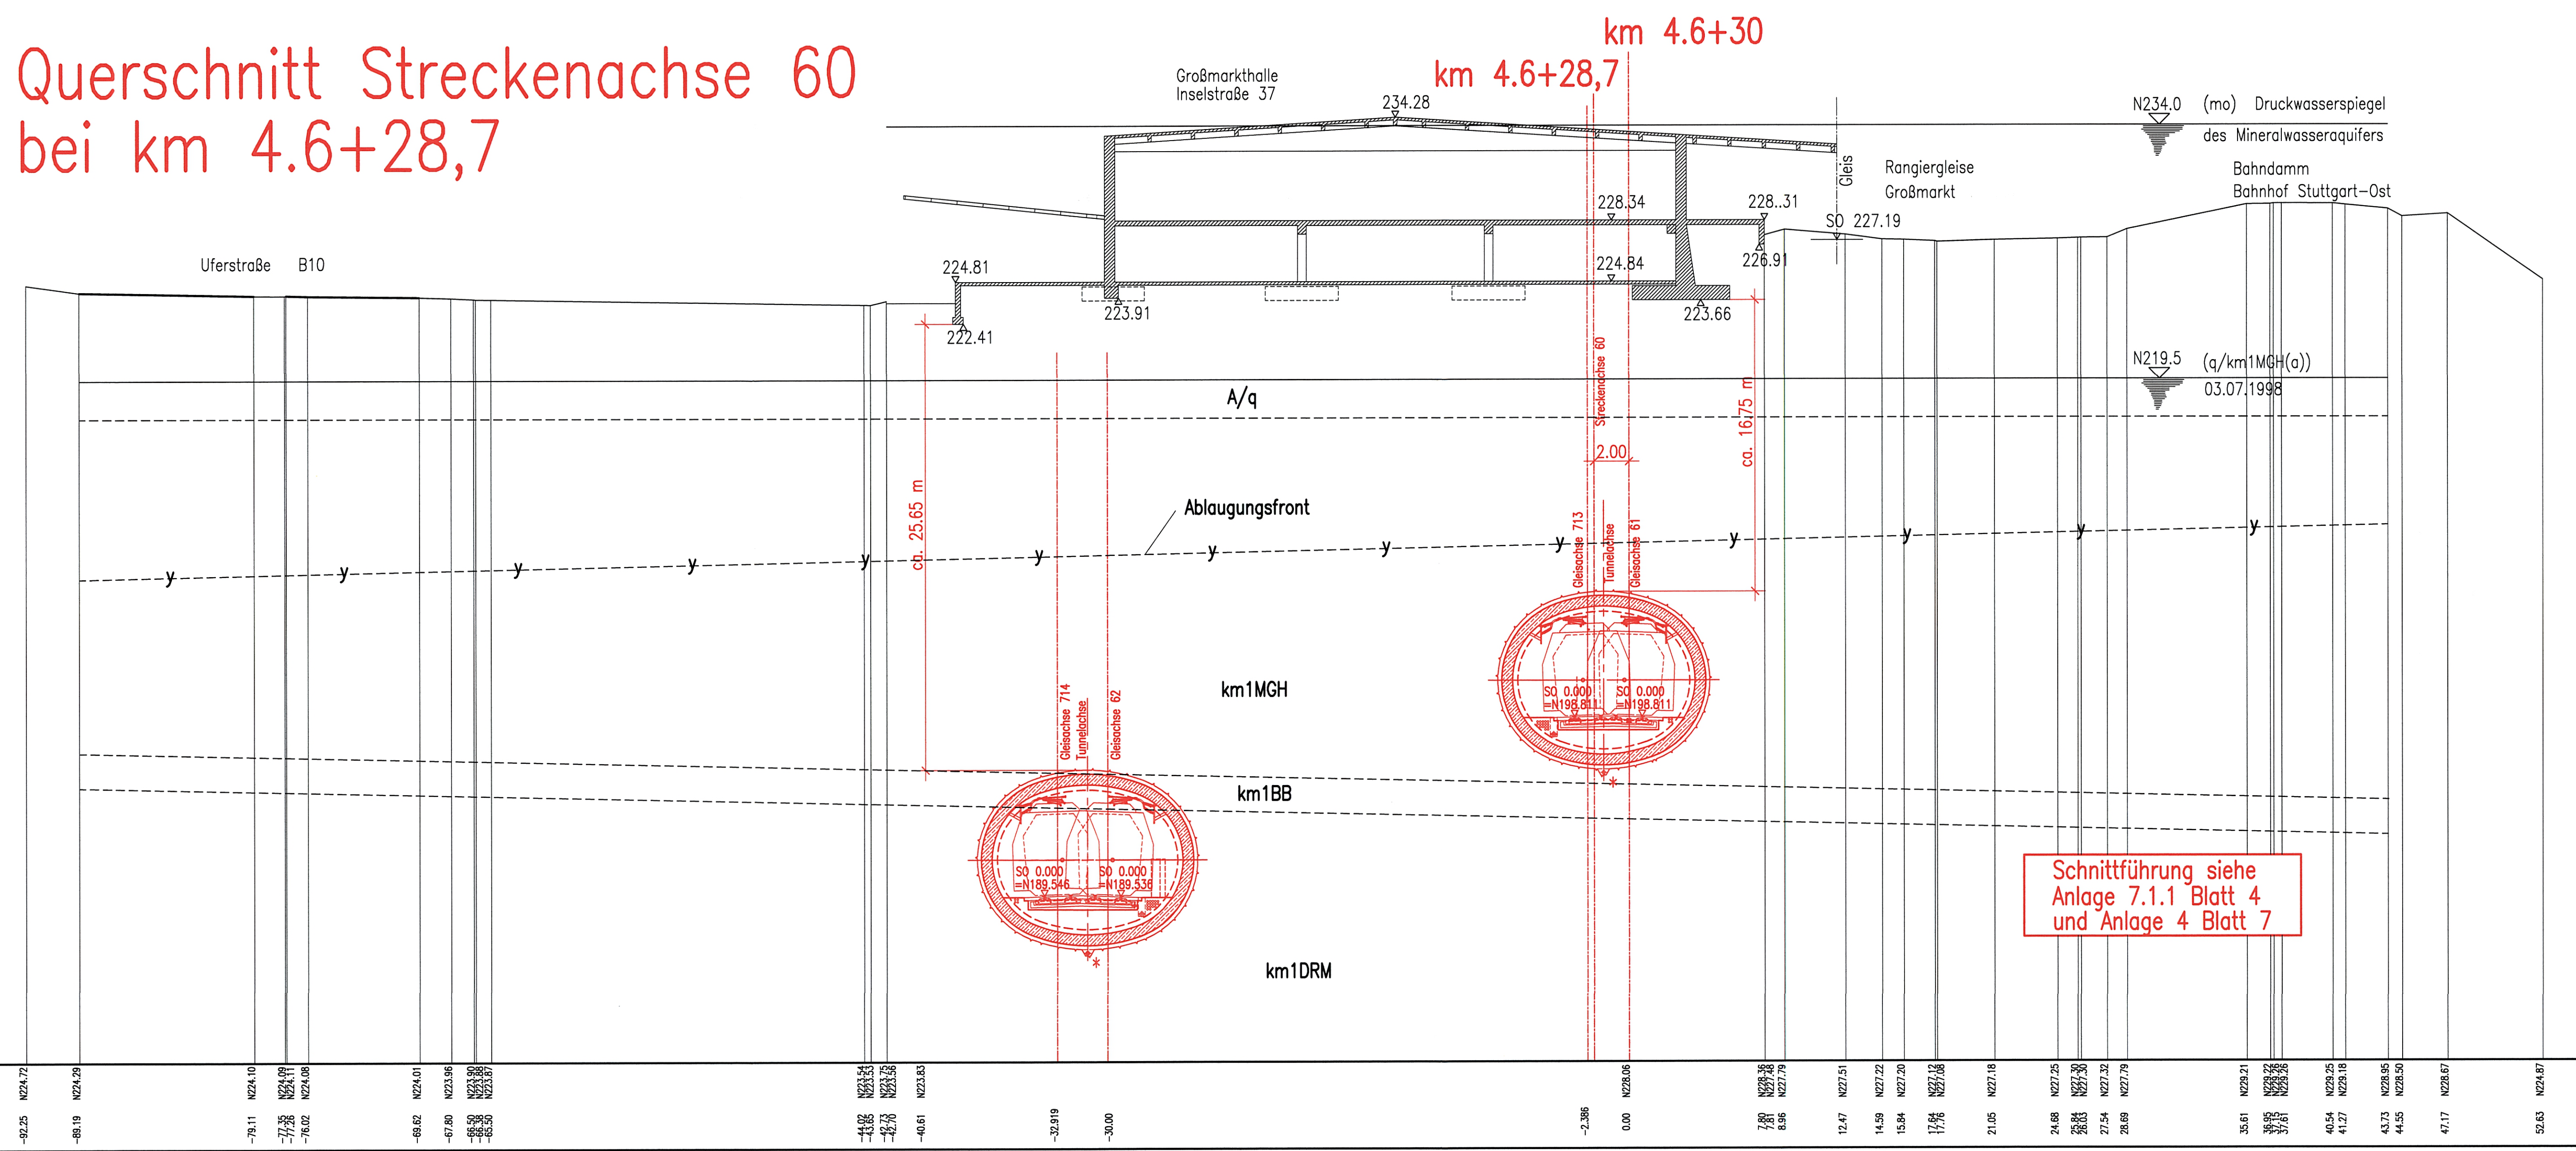


Schnittführung siehe Anlage 7.1.1 Blatt 4 und Anlage 4 Blatt 7



Umgestaltung des Bahnknotens Stuttgart
Ausbau- und Neubaustrecke Stuttgart - Augsburg
Bereich Stuttgart - Wendlingen mit Flughafenanbindung

Planfeststellungsabschnitt 1.6 a Zuführung Ober-/Untertürkheim
Bau-km 1.1+55 (km 0.8+55) bis km 7.2+20 : Stuttgart Hbf - Obertürkheim (- Esslingen)
Bau-km 0.0+00 bis km 2.6+45 : Abzweig Wangen - Untertürkheim (- Waiblingen/Remsbahn)

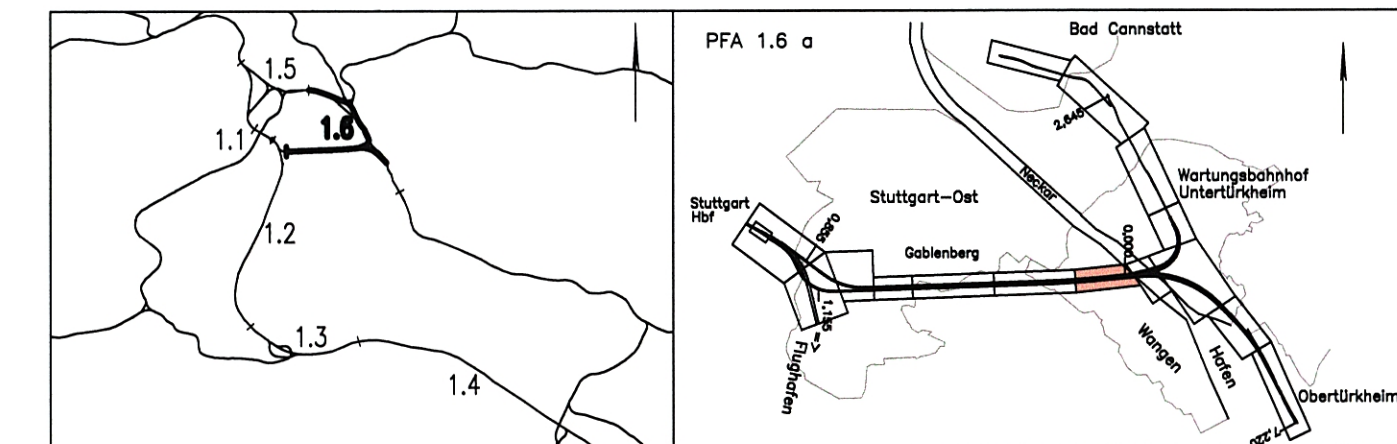

Geographische Codierung 1.6 1.6 a 0 0	Blattschnittcodierung 4 7 0 3 A E X X X	Organisatorische Codierung P l b a - I Q Z T a -
Auftraggeber DBProjekte Süd GmbH Walfronsstraße 20 70191 Stuttgart Tel. 07 11 / 2 27 85 - 0 Fax. 07 11 / 2 27 85 - 999	Projektsteuerung Drees & Sommer AG Infra Consult & Management GmbH Lautenschlagstraße 2 70173 Stuttgart Tel. 07 11 / 22 29 33 - 10 Fax. 07 11 / 22 29 33 - 90	Planer - bearbeitet im Auftrag der DBProjekte Süd GmbH Generelleiner PHA 1.2 / 1.3 / 1.6 BUNG / DE-Consult / FOHNER Bauconsulting c / o Kronenstraße 36 70174 Stuttgart Tel. 07 11 / 62 59 - 0 Fax. 07 11 / 62 59 - 24

Bauwerksplan BA Stuttgart Hbf - Obertürkheim Tunnel in bergmännischer Bauweise Abzweig Wangen km 4.6+28.7 (Achse 60)		Datum	Name
Gezeichnet		05/02	Stollbert
Bearbeiter		05/02	Kennepohl
Maßstab		1:200	
"Urnehmerschutz" - Alle Rechte bei der DBProjekte Süd GmbH			
Anderungsvermerke		Freigabe DBProjekte Süd GmbH gez. R. Baur Stuttgart, den 12.07.2002	
Ersatz für Plan-Nr.		Phase	Index
Ersetzt durch		Anlage Planfeststellungsunterlagen	
Anlage		Anlage 6.1 413-09	
Blatt		Blatt 2 von 7	
Genehmigungsvermerk - Eisenbahn-Bundesamt			
Datum	Genehmigungsvermerk	Name	Unterschrift
Zeichnungsdatei: 616P02T.DWG - Plotdatei: 6610A02.PLT			