


Anlagen des Wartungsbahnhofs Untertürkheim liegen im PFA 1.6 b und sind hier nachrichtlich dargestellt.

km 1.8+75 (A 215)

PFA 1.6 b (nachrichtlich) PFA 1.6 a

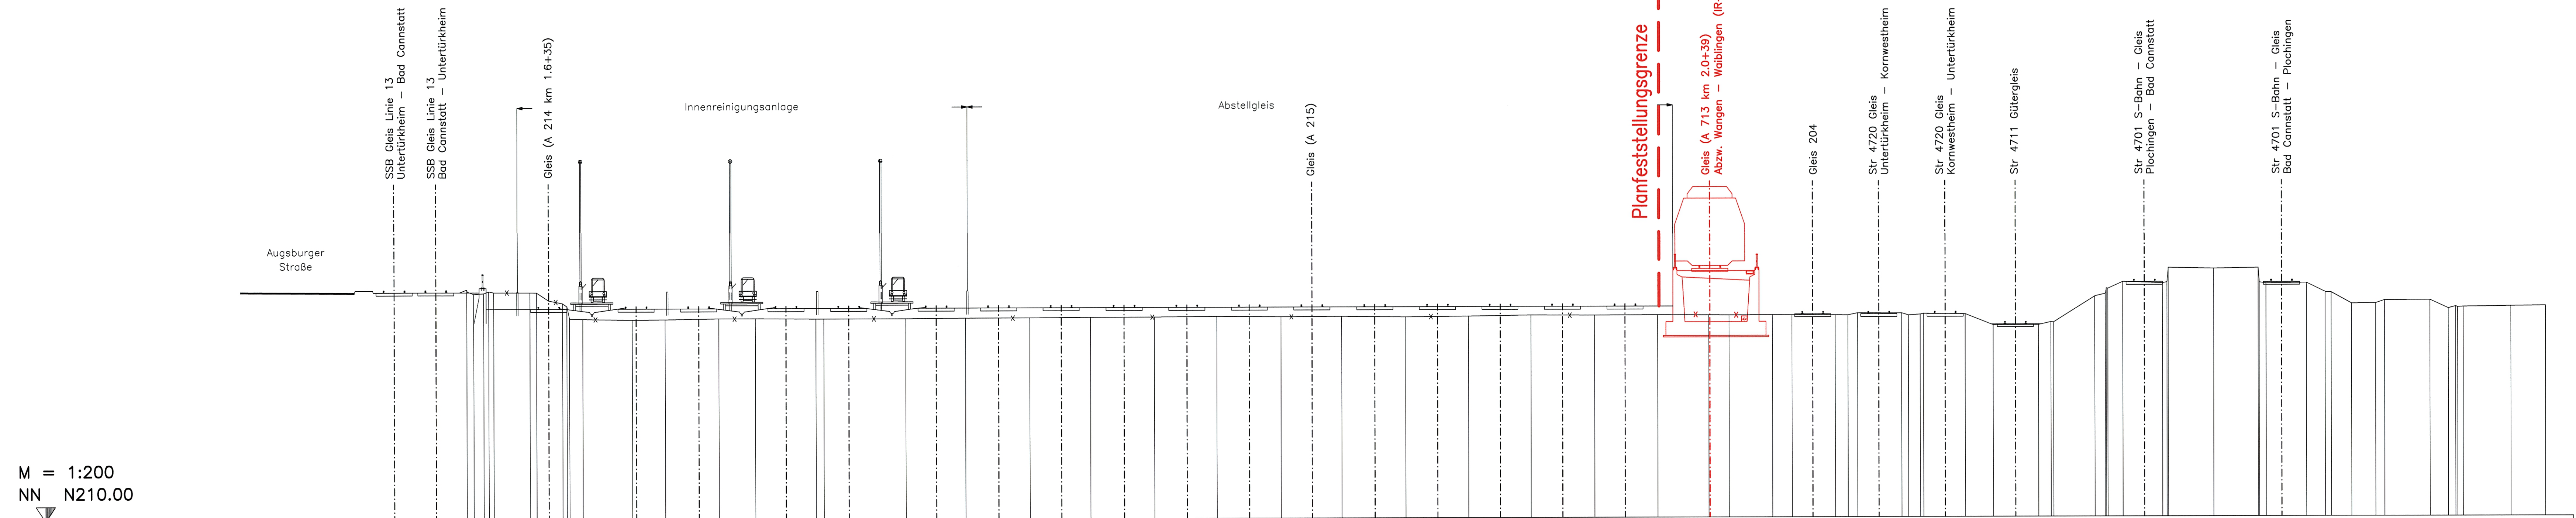


M = 1:200
NN N210.00

Stationing	GELÄNDE	SCHIENENoberKANTE	ABSTAND VON DER GLEISACHSE A 215
226.565			
226.418			
226.297			
226.150			
226.049			
226.347			
226.332			
225.761			
225.557			
225.336			
224.437			
224.416			
224.358			
224.377			
224.438			
224.441			
224.403			
224.407			
225.318			
224.404			
224.439			
224.442			
224.467			
224.473			
224.473			
224.480			
224.430			
224.476			
224.537			
224.520			
224.543			
224.527			
224.512			
224.525			
224.519			
224.509			
224.501			
224.644			
224.634			
224.484			
224.537			
224.588			
224.561			
223.759			
223.774			
223.978			
223.960			
225.821			
225.995			
226.362			
226.842			
226.742			
226.809			
227.846			
227.782			
227.634			
226.718			
226.751			
226.094			
226.062			
225.261			
225.281			
225.497			
225.509			
224.901			
225.046			
225.019			
225.060			
225.095			
60.737			
60.707			
59.421			
59.150			
58.195			
56.189			
55.719			
54.842			
53.828			
53.342			
52.393			
48.843			
48.560			
46.469			
44.060			
42.612			
39.981			
37.780			
35.634			
35.068			
33.280			
29.192			
27.000			
24.900			
22.500			
20.258			
18.000			
15.906			
13.500			
11.334			
9.000			
6.711			
4.500			
2.129			
0.000			
-6.852			
-4.500			
-2.220			
0.000			
2.129			
4.500			
6.711			
9.000			
11.219			
13.500			
15.733			
18.000			
20.310			
22.500			
24.857			
28.860			
28.860			
29.978			
33.088			
34.506			
37.625			
38.534			
39.223			
42.381			
42.860			
43.710			
43.947			
46.934			
48.952			
52.198			
53.099			
53.268			
56.266			
57.020			
57.905			
57.905			
58.274			
61.110			
61.433			
61.523			
64.771			
67.972			
68.537			
68.537			
71.434			
72.773			
73.204			
74.664			
76.393			
77.039			
80.294			
81.603			
82.139			
82.679			
82.679			
86.101			
88.594			

Umgestaltung des Bahnknotens Stuttgart
Ausbau- und Neubaustrecke Stuttgart - Augsburg
Bereich Stuttgart - Wendlingen mit Flughafenbindung

Planfeststellungsabschnitt 1.6 a Zuführung Ober-/Untertürkheim
Bau-km 1.1+55 (km 0.8+55) bis km 7.2+20 : Stuttgart Hbf - Obertürkheim (- Esslingen)
Bau-km 0.0+00 bis km 2.6+45 : Abzweig Wangen - Untertürkheim (- Waiblingen/Remsbahn)

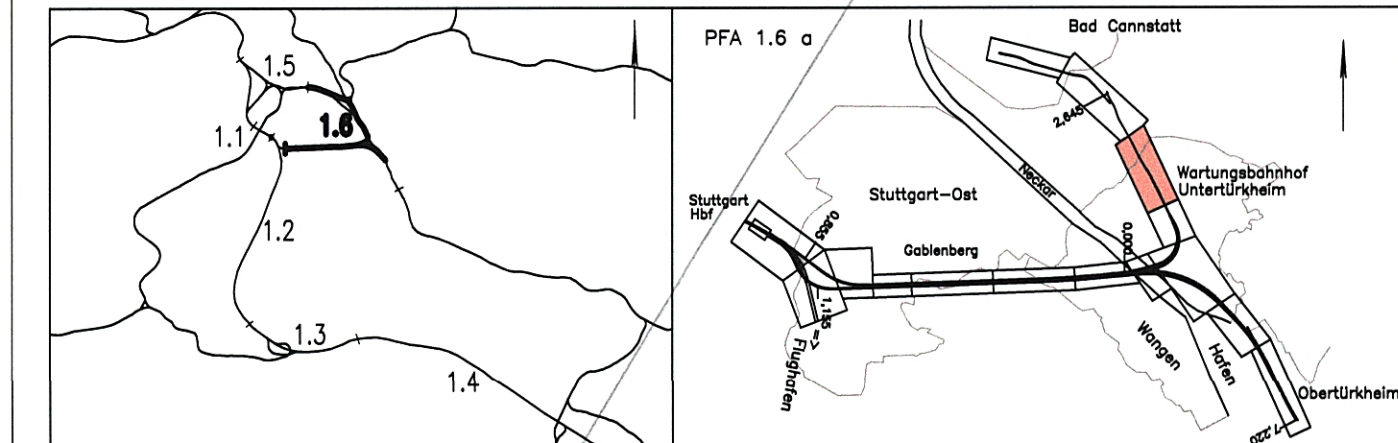

Geographische Codierung 1.6 1.6 a 0 0 0	Blattschnittcodierung 4 7 0 / 0 B A - 0 1	Organisatorische Codierung P I s q - V Q 5 1 a -
PFA Bauabschnitt Blattschnitt	Streckennummer Bezirk	Phase Planzeichen Gewerk Ebene Planinhalt Index
Auftraggeber DBProjekte Süd GmbH Wolframstraße 20 70191 Stuttgart Tel. 07 11 / 2 27 85 - 0 Fax. 07 11 / 2 27 85 - 999	Projektsteuerung Drees & Sommer AG Infra Consult & Management GmbH Luttenbacherstraße 2 70173 Stuttgart Tel. 07 11 / 22 29 33 - 10 Fax. 07 11 / 22 29 33 - 90	Planer - bearbeitet im Auftrag der DBProjekte Süd GmbH Generalplaner PFA 1.2 / 1.3 / 1.6 BUNG / DE-Consult / FICHTNER Bauconsulting c / o Kronenstraße 36 70173 Stuttgart Tel. 07 11 / 1 62 59 - 0 Fax. 07 11 / 1 62 59 - 24 BUNG Beratende Ingenieure gez. A. Kohlmann Stuttgart, den 11.07.2002

Querschnitt Wartungsbahnhof Untertürkheim km 1.8+75 (Achse 215)		Datum	Name
Gezeichnet	05/02	Lo	
Bearbeitet	05/02	Hei	
Maßstab 1:200		Freigabe DBProjekte Süd GmbH gez. R. Baur Stuttgart, den 12.07.2002	
"Urheberschutz" - Alle Rechte bei der DBProjekte Süd GmbH		Ersetzt für Plan-Nr. Phase Index Ersetzt durch Plan-Nr. Index	
Änderungsvermerke		Anlage Planfeststellungsunterlagen Anlage 6.4 413-14 Blatt 1 von 3	
Genehmigungsvermerk - Eisenbahn-Bundesamt		Zeichnungsdatei: HQP18750.DWG - Plotdatei: 6640A01.PLT	
Datum	Genehmigungsvermerk	Name	Unterschrift