



Legende
RW Flucht- und Rettungsweg

Längsschnitt
M 1 : 200

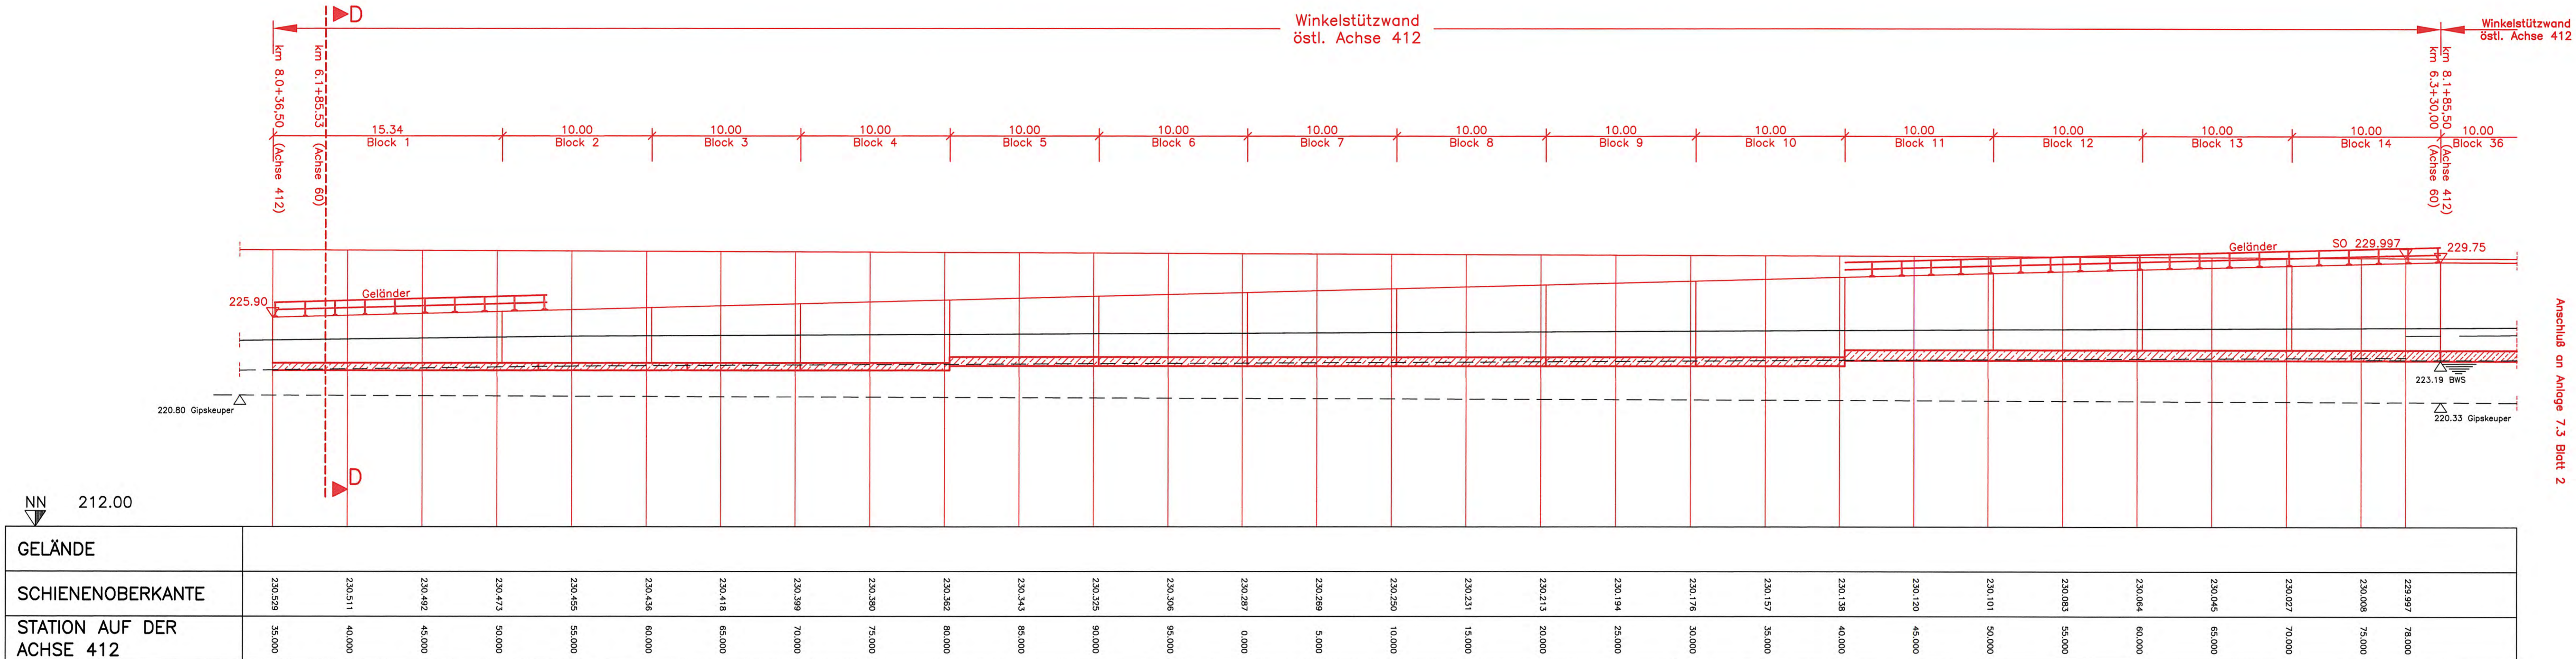

GELÄNDE	
SCHIENENoberKANTE	230.529	230.511	230.492	230.473	230.455	230.436	230.418	230.399	230.380	230.362	230.343	230.325	230.306	230.287	230.269	230.250	230.231	230.213	230.194	230.176	230.157	230.138	230.120	230.101	230.083	230.064	230.045	230.027	230.008	229.997	229.978																													
STATION AUF DER ACHSE 412	30.000	40.000	45.000	50.000	55.000	60.000	65.000	70.000	75.000	80.000	85.000	90.000	95.000	100.000	105.000	110.000	115.000	120.000	125.000	130.000	135.000	140.000	145.000	150.000	155.000	160.000	165.000	170.000	175.000	180.000																														


Draufsicht
M 1 : 200

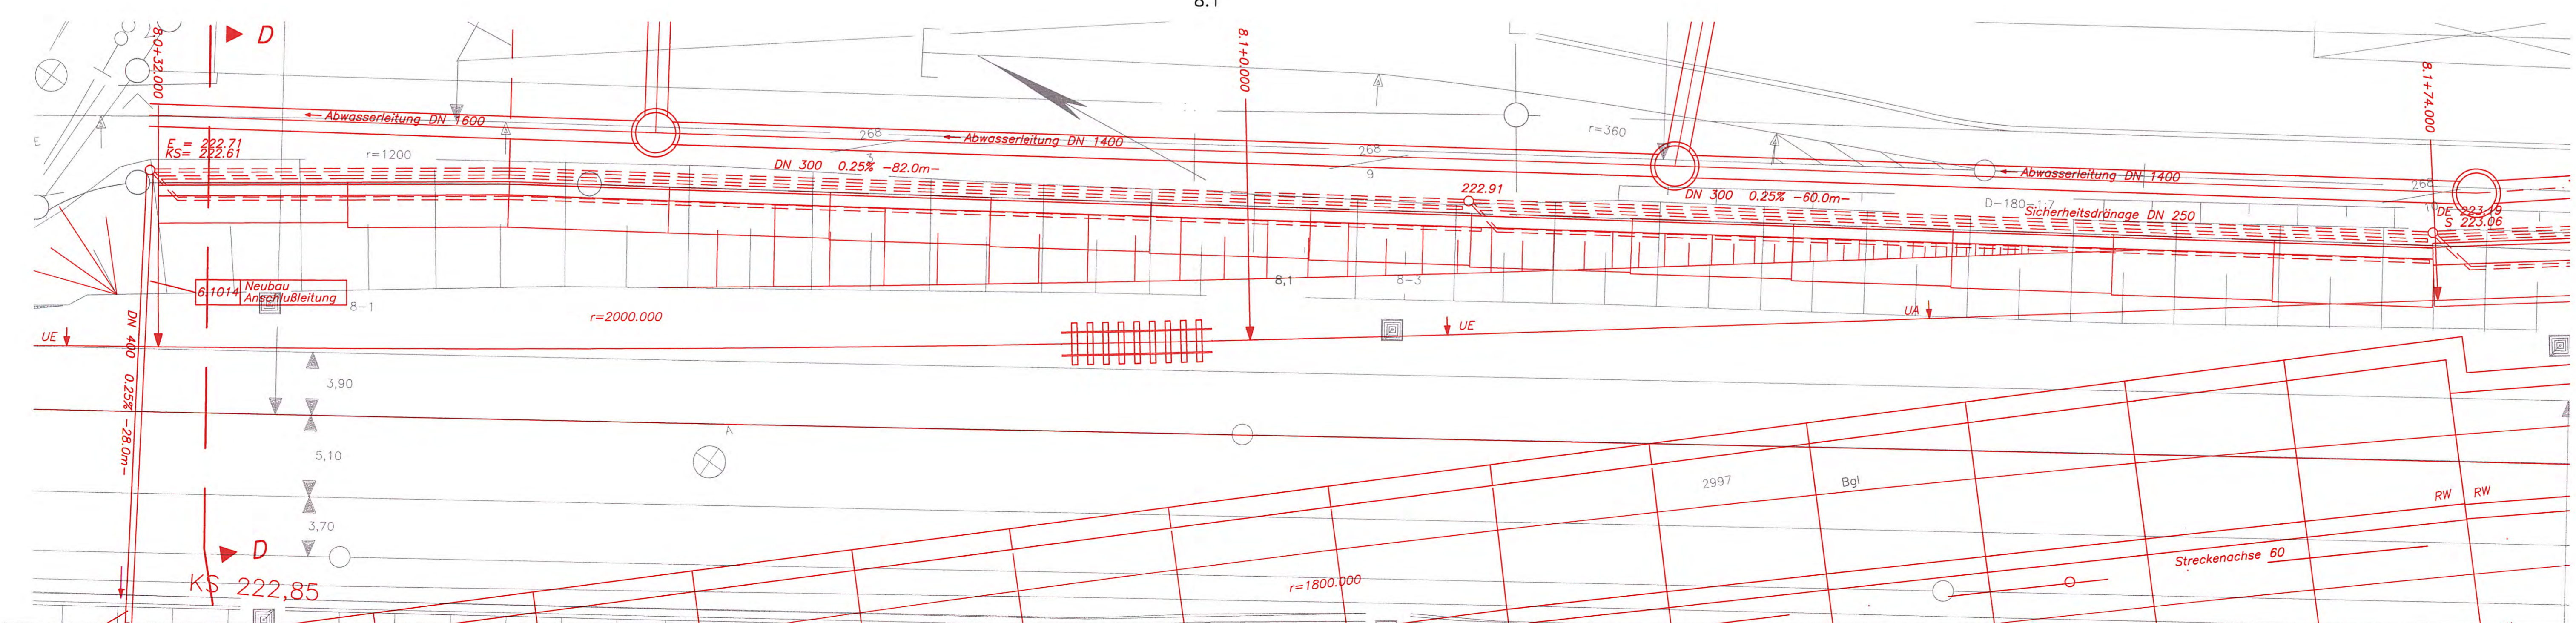

Stuttgart 21
Planfeststellungsabschnitt 1.6
vom ...
DB

Umgestaltung des Bahnknotens Stuttgart
Ausbau- und Neubaustrecke Stuttgart - Augsburg
Bereich Stuttgart - Wendlingen mit Flughafenbindung

Planfeststellungsabschnitt 1.6 a Zuführung Ober-/Untertürkheim
Bau-Km 1.1+55 (km 0.8+55) bis km 7.2+20 : Stuttgart Hbf - Ober-/Untertürkheim (-Esslingen)
Bau-Km 0.0+00 bis 2.6+45 : Abzweig Wangen - Untertürkheim (-Wanglingen/Remshalden)

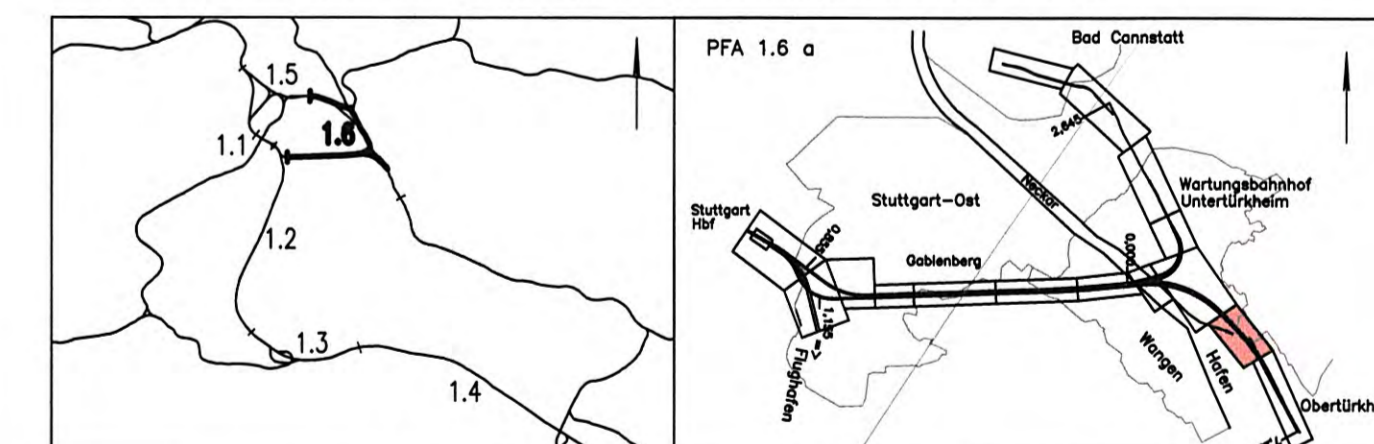

Geographische Codierung 1.6 1.6 0 0 0	Blattschnittcodierung 4 7 0 0 B E 2 0	Organisatorische Codierung P U B I I G 2 K 0 -
Auftraggeber DB Projekte Süd GmbH Walterstraße 30 70391 Stuttgart Tel. 07 11 / 27 85 - 0 Fax. 07 11 / 27 85 - 999	Projektleitung Dres & Sommer AG Ulrich-Cosack & Management GmbH Ludwigshafenstraße 2 70373 Stuttgart Tel. 07 11 / 22 29 33 - 10 Fax. 07 11 / 22 29 33 - 99	Planer - Bearbeiter im Auftrag der DB Projekte Süd GmbH Generaldirektor PIA 1.2 / 1.3 / 1.4 BWS / AG-Cosack / FICHTNER Bauconsulting 70391 Stuttgart Tel. 07 11 / 1 82 59 - 0 Fax. 07 11 / 1 82 59 - 24

Winkelstützwand östl. Gleis 412
von km 6.1+85 bis km 6.3+25 (Achse 60)
Draufsicht, Längs-, Querschnitt

Datum	Name
07/02	FLP
07/02	BOT/LEH

Maßstab: 1:200

Freigabe DB Projekte Süd GmbH
gez. R. Baur
Stuttgart, den 12.07.2002

Ersatz für Plan-Nr.
Ersatz durch
Plan-Nr.

Anlage Planfeststellungsunterlagen
Anlage 7.1.3
Blatt 1 von 6