


# Längsschnitt Anfahrbereich Untertürkheim (Schnitt in Achse 713)

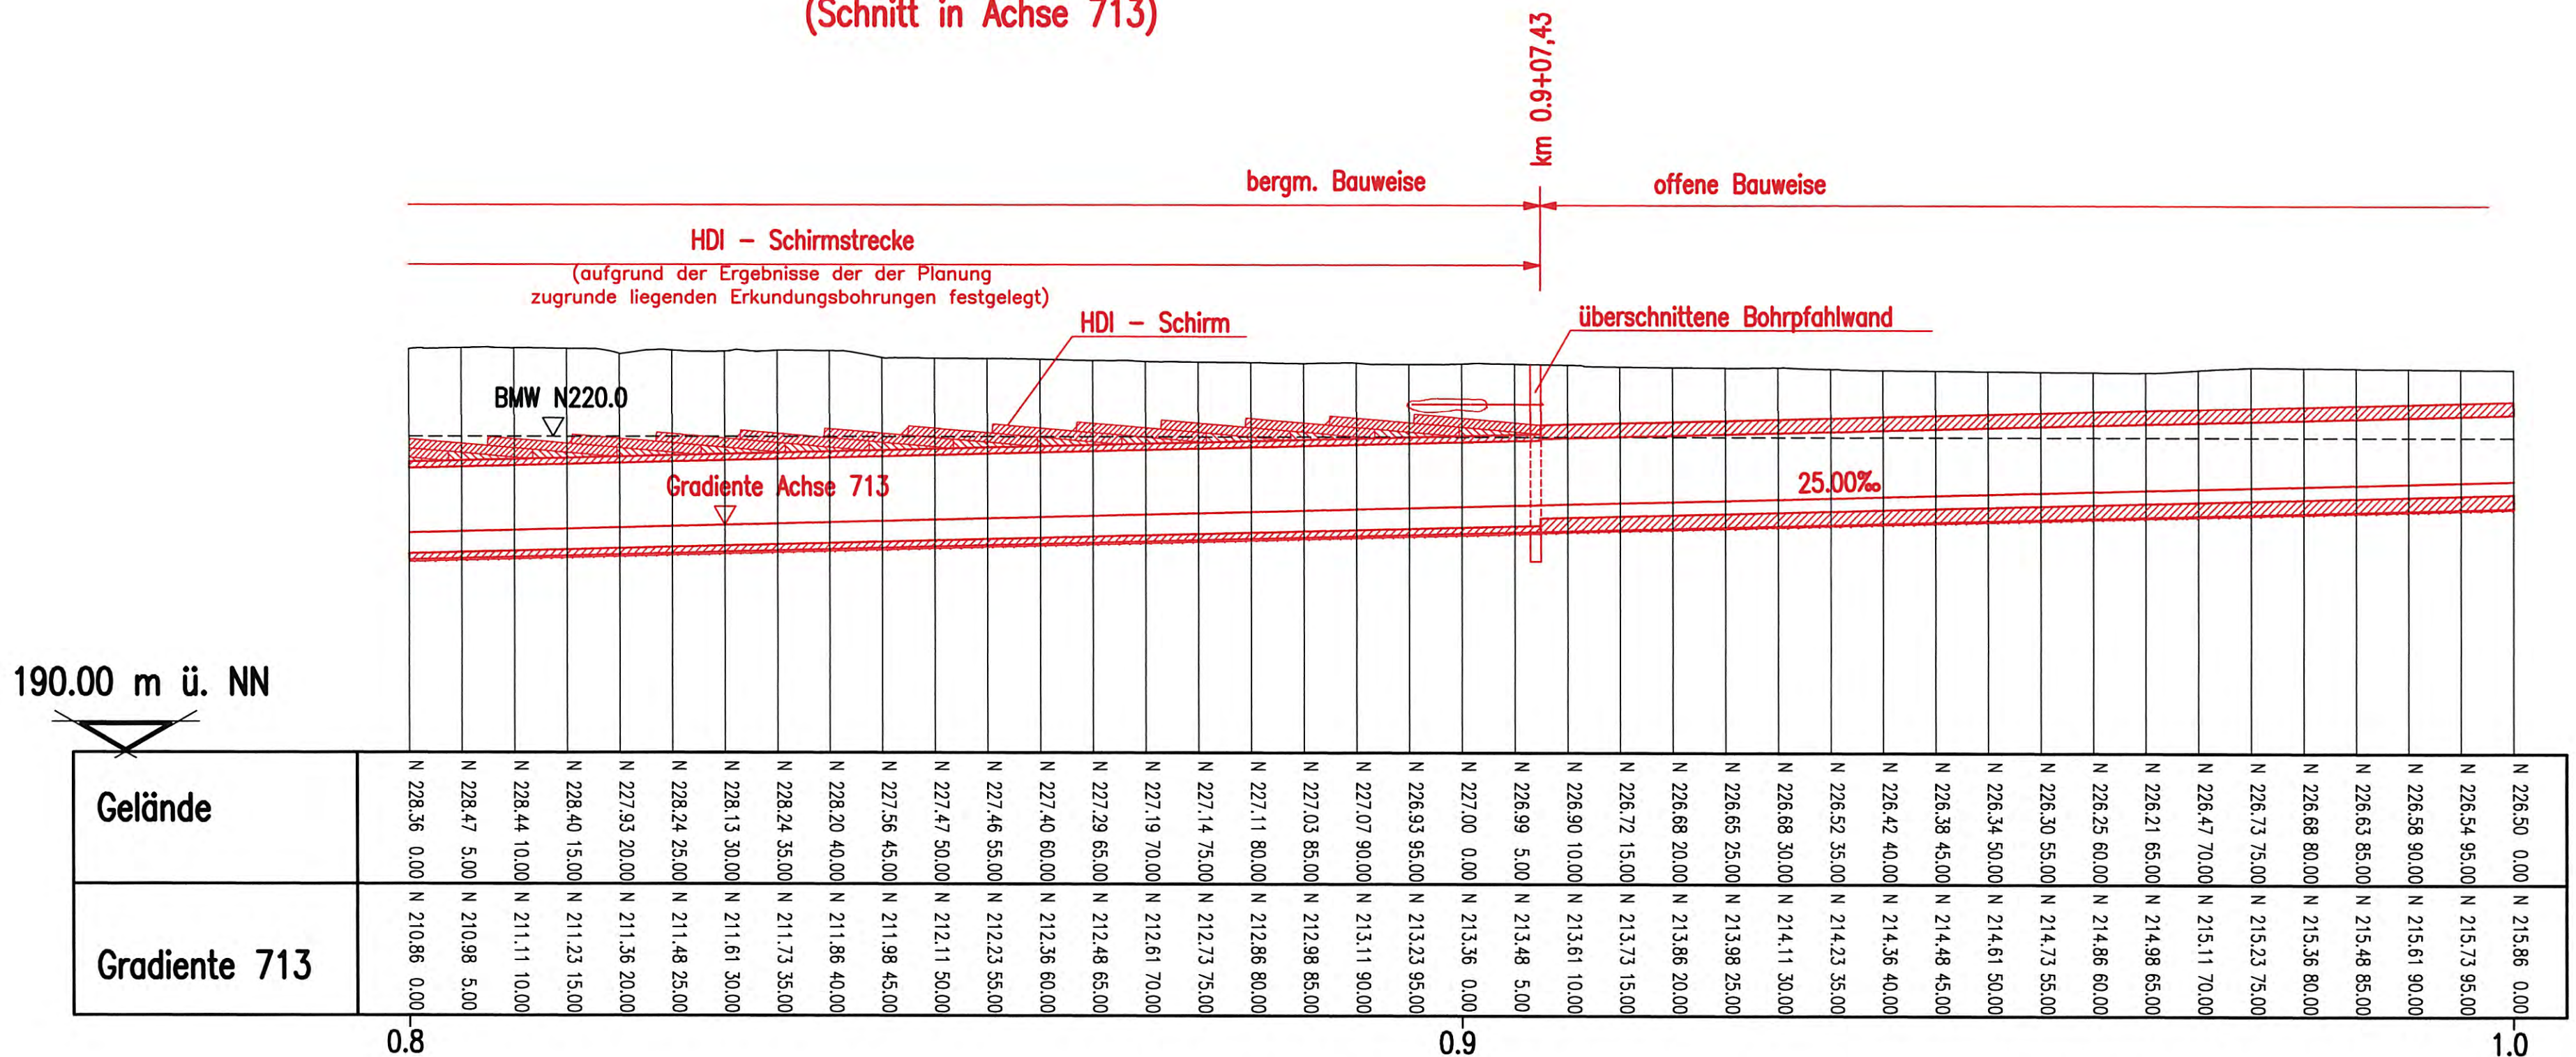

Gelände	Gradiente 713
N 228.36 0.00	N 210.86 0.00
N 228.47 5.00	N 210.98 5.00
N 228.44 10.00	N 211.11 10.00
N 228.40 15.00	N 211.23 15.00
N 227.93 20.00	N 211.36 20.00
N 228.24 25.00	N 211.48 25.00
N 228.13 30.00	N 211.61 30.00
N 228.24 35.00	N 211.73 35.00
N 228.20 40.00	N 211.86 40.00
N 227.56 45.00	N 211.98 45.00
N 227.47 50.00	N 212.11 50.00
N 227.46 55.00	N 212.23 55.00
N 227.40 60.00	N 212.36 60.00
N 227.29 65.00	N 212.48 65.00
N 227.19 70.00	N 212.61 70.00
N 227.14 75.00	N 212.73 75.00
N 227.11 80.00	N 212.86 80.00
N 227.03 85.00	N 212.98 85.00
N 227.07 90.00	N 213.11 90.00
N 226.93 95.00	N 213.23 95.00
N 227.00 0.00	N 213.36 0.00
N 226.99 5.00	N 213.48 5.00
N 226.90 10.00	N 213.61 10.00
N 226.72 15.00	N 213.73 15.00
N 226.88 20.00	N 213.86 20.00
N 226.65 25.00	N 213.98 25.00
N 226.88 30.00	N 214.11 30.00
N 226.52 35.00	N 214.23 35.00
N 226.42 40.00	N 214.36 40.00
N 226.38 45.00	N 214.48 45.00
N 226.34 50.00	N 214.61 50.00
N 226.30 55.00	N 214.73 55.00
N 226.25 60.00	N 214.86 60.00
N 226.21 65.00	N 214.98 65.00
N 226.47 70.00	N 215.11 70.00
N 226.73 75.00	N 215.23 75.00
N 226.68 80.00	N 215.36 80.00
N 226.63 85.00	N 215.48 85.00
N 226.58 90.00	N 215.61 90.00
N 226.54 95.00	N 215.73 95.00
N 226.50 0.00	N 215.86 0.00




Planfestgestellt gemäß § 18 AEG  
vom 16. Mai 2007  
Az.: 59160 PAP-PS 21-FFA 3 69



## Umgestaltung des Bahnknotens Stuttgart Ausbau- und Neubaustrecke Stuttgart – Augsburg Bereich Stuttgart – Wendlingen mit Flughafenanbindung

Planfeststellungsabschnitt 1.6 a Zuführung Ober-/Untertürkheim  
Bau-km 1.1+55 (km 0.8+55) bis km 7.2+20 : Stuttgart Hbf – Obertürkheim (– Esslingen)  
Bau-km 0.0+00 bis km 2.6+45 : Abzweig Wangen – Untertürkheim (– Waiblingen/Remsbahn)

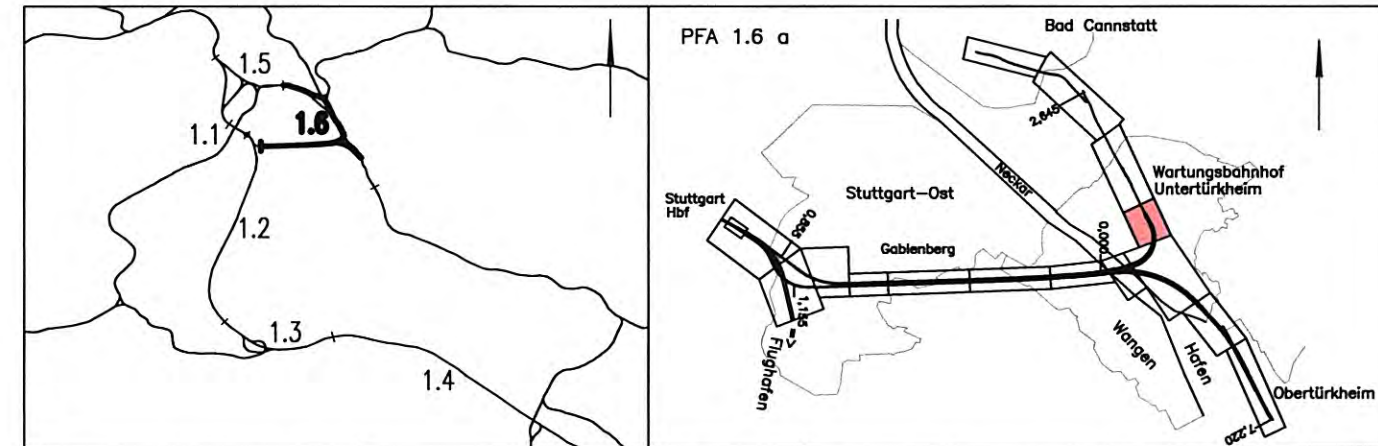

Geographische Codierung 1.6   1.6 a   0 0	Blattschnittcodierung 4 7 0 0   B C X X X	Organisatorische Codierung P   l b q   I L 3 T   a
Auftraggeber DBProjekte Süd GmbH Wolfrumstraße 20 70191 Stuttgart Tel. 07 11 / 2 27 85 - 0 Fax. 07 11 / 2 27 85 - 999	Projektsteuerung Drees & Sommer AG Infra Consult & Management GmbH Lautenschlagerstraße 2 70173 Stuttgart Tel. 07 11 / 22 29 33 - 10 Fax. 07 11 / 22 29 33 - 90	Planer – bearbeitet im Auftrag der DBProjekte Süd GmbH Generalplaner PFA 1.2 / 1.3 / 1.6 BUNG / DE-Consult / FICHTNER Bauconsulting c / o Kronenstraße 36 70174 Stuttgart Tel. 07 11 / 1 62 59 - 0 Fax. 07 11 / 1 62 59 - 24

Bauwerksplan		Datum	Name
BA Abzweig Wangen – Untertürkheim – Waiblingen Tunnel in bergmännischer Bauweise Längsschnitt Anfahrbereich Untertürkheim		05/02	Stollbert
		05/02	Kennepohl
"Urheberschutz" – Alle Rechte bei der DBProjekte Süd GmbH		Maßstab 1:500	
Änderungsvermerke		Freigabe DBProjekte Süd GmbH gez. R. Baur Stuttgart, den 12.07.2002	
Ersatz für Plan-Nr. [ ] [ ] Ersetzt durch [ ] [ ] Plan-Nr. [ ] [ ]		Anlage Planfeststellungsunterlagen	
Genehmigungsvermerke – Eisenbahn-Bundesamt		Anlage 7.2.1 Blatt 4 von 7	
Datum	Genehmigungsvermerke	Name	Unterschrift