


Anschluss an Anlage 8.1 Blatt 10

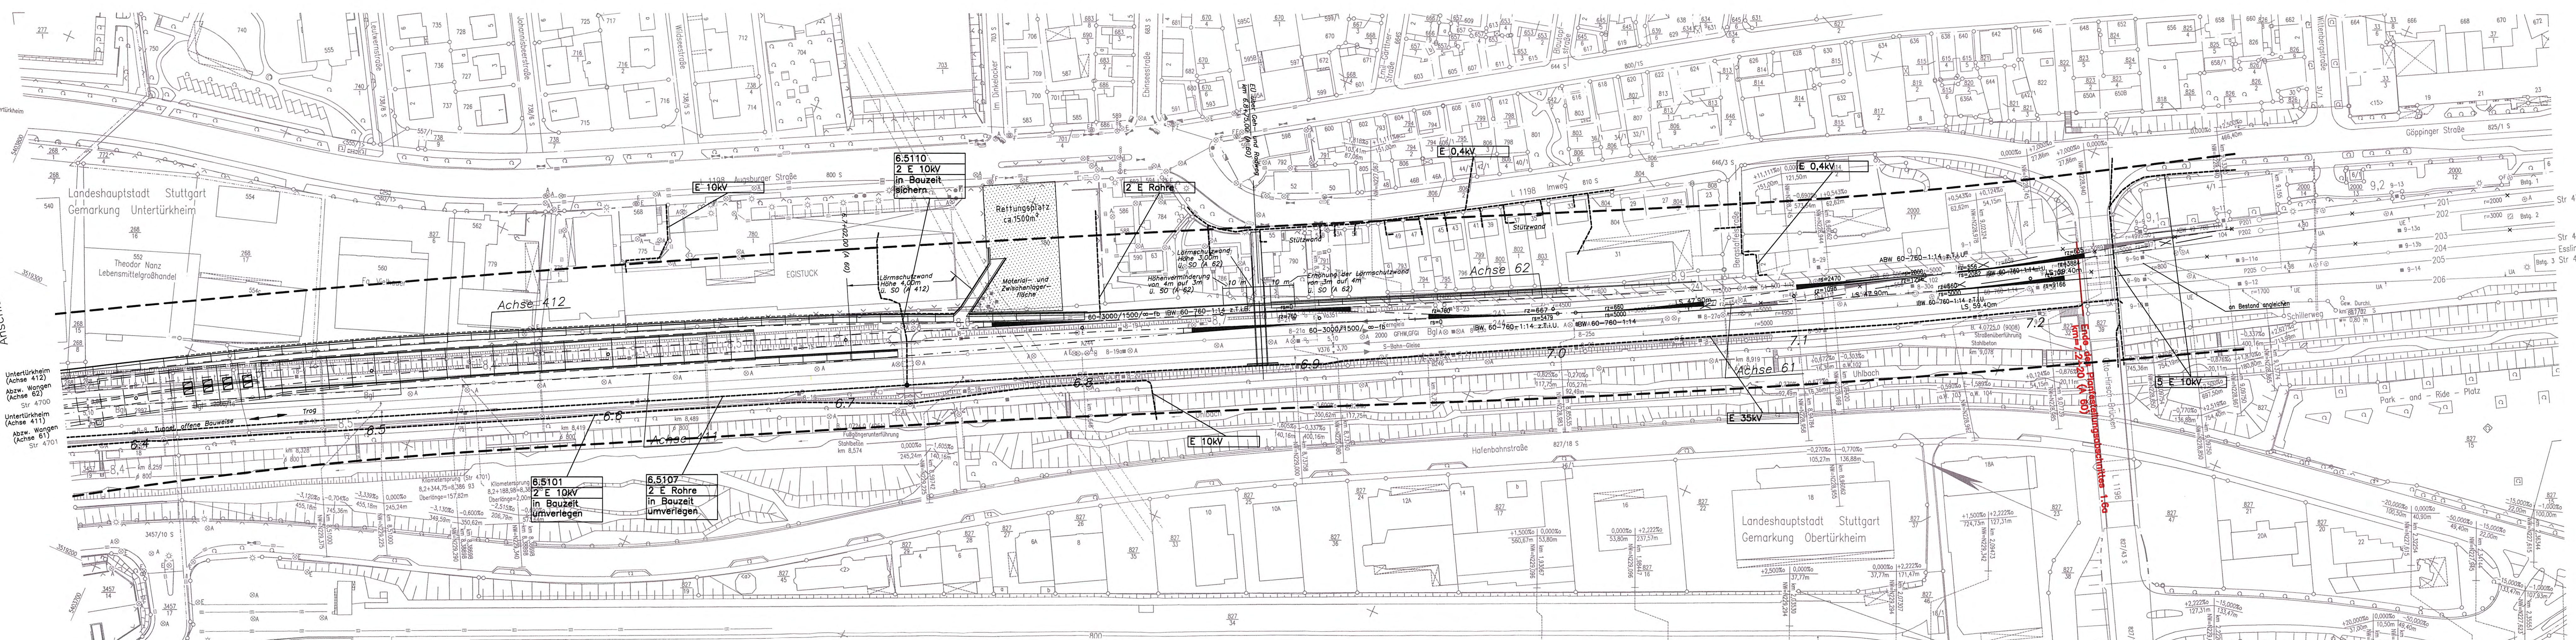

**Legende**


- Grenze Leitungserfassung
- Leitungsbestand
- Leitungsbestand, entfällt auf der ausge-x-ten Länge
- umverlegte Leitung (im Endzustand)
- Geplante Gleislage aufgrund Umplanung des ESTW (UZ) Plochingen

Stuttgart **21** Planfestgestellt gemäß § 18 Abs. 1 BauNVO vom 16. Mai 2007

Umgestaltung des Bahnknotens Stuttgart  
 Ausbau- und Neubautrecke Stuttgart – Augsburg  
 Bereich Stuttgart – Wendlingen mit Flughafenbindung

Planfeststellungsabschnitt 1.6 a Zuführung Hbf – Untertürkheim  
 Bau-Km 1.1+55 (km 0.8+55) bis km 7.2+20 : Stuttgart Hbf – Obertürkheim (–Esslingen)  
 Bau-Km 0.0+00 bis 2.6+45 : Abzweig Wangen – Untertürkheim (–Waiblingen/Remsbahn)

Projekt: Stuttgart 21  
 Auftraggeber: Eisenbahn-Bundesamt  
 Auftrag: DB Netz AG

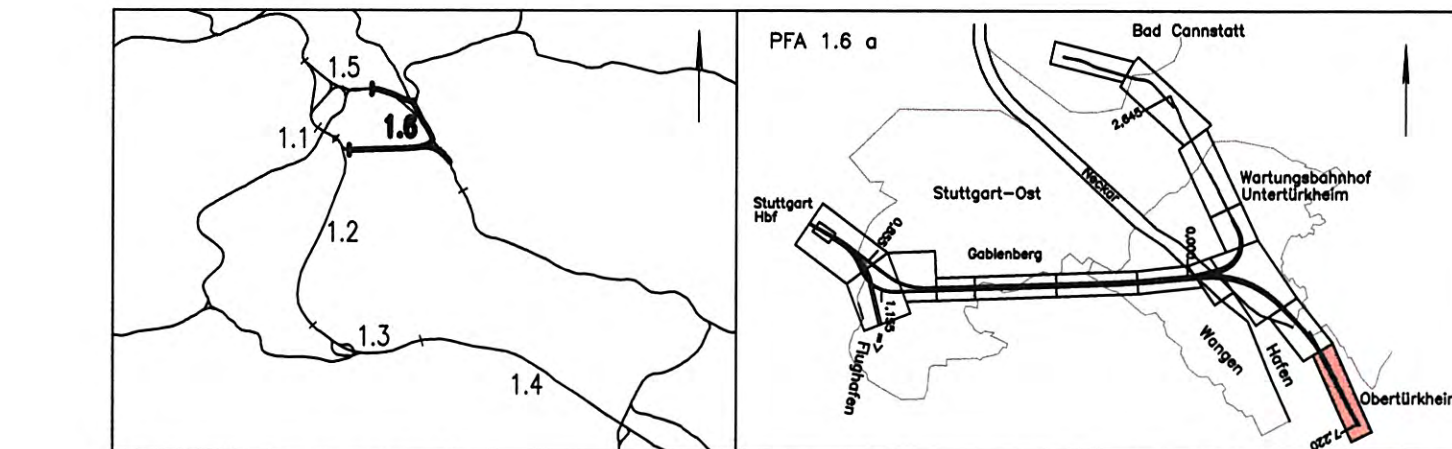

Geographische Codierung 1.6   1.6   a   0   0	Blattschnittcodierung 4   7   0   0   B   G   -	Organisatorische Codierung P   I   a   b   i   E   K   S   L   a   -
Auftraggeber DB-Projekte Süd GmbH Welfenstraße 20 70191 Stuttgart Tel. 07 11 / 2 27 85 - 0 Fax. 07 11 / 2 27 85 - 999	Projektsteuerung Drees & Sommer AG Infra-Consult & Management GmbH Ludwigsplatz 2 70373 Stuttgart Tel. 07 11 / 2 29 33 - 10 Fax. 07 11 / 2 29 33 - 90	Planer - bearbeitet im Auftrag der DB-Projekte Süd GmbH Generalplaner: PIA 1.2 / 1.3 / 1.6 BIM / EC-Consult / FICHTNER Bauconsulting c / o Koenenstraße 56 70174 Stuttgart Tel. 07 14 / 1 62 58 - 0 Fax. 07 11 / 1 62 58 - 24

<b>Leitungsbestands- und Verlegeplan</b> von km 6.3+69 bis km 7.2+20 (Achse 60) Elektrizität / Steuerkabel		Datum 07/02	Name CLE
Gezeichnet		07/02	NIE
Bearbeitet		Maßstab 1:1000	
"Urheberschutz" - Alle Rechte bei der DB Projekte Süd GmbH		Freigabe DB-Projekte Süd GmbH gez. R. Bour Stuttgart, den 12.07.2002	
Änderungsvermerke		Ersatz für Plan-Nr. Ersetzt durch Plan-Nr. Anlage Planfeststellungsunterlagen	
Gemeinungsvermerke - Eisenbahn-Bundesamt		Anlage 8.1 <b>416-05</b> Blatt 11 von 15	
Datum	Gemeinungsvermerk	Name	Unterschrift

Kartengrundlage: Digitale Stadtkarte des Stadtmessungsamtes Stuttgart  
 Für das Projekt Stuttgart 21 überarbeitet durch SEIB Ingenieur-Consult GmbH

Zeichnungsdatei: EL\_BG\_LDWG - Plotdatei: 6810A11.PLT