


Anschluß an Anlage 8.3 Blatt 9

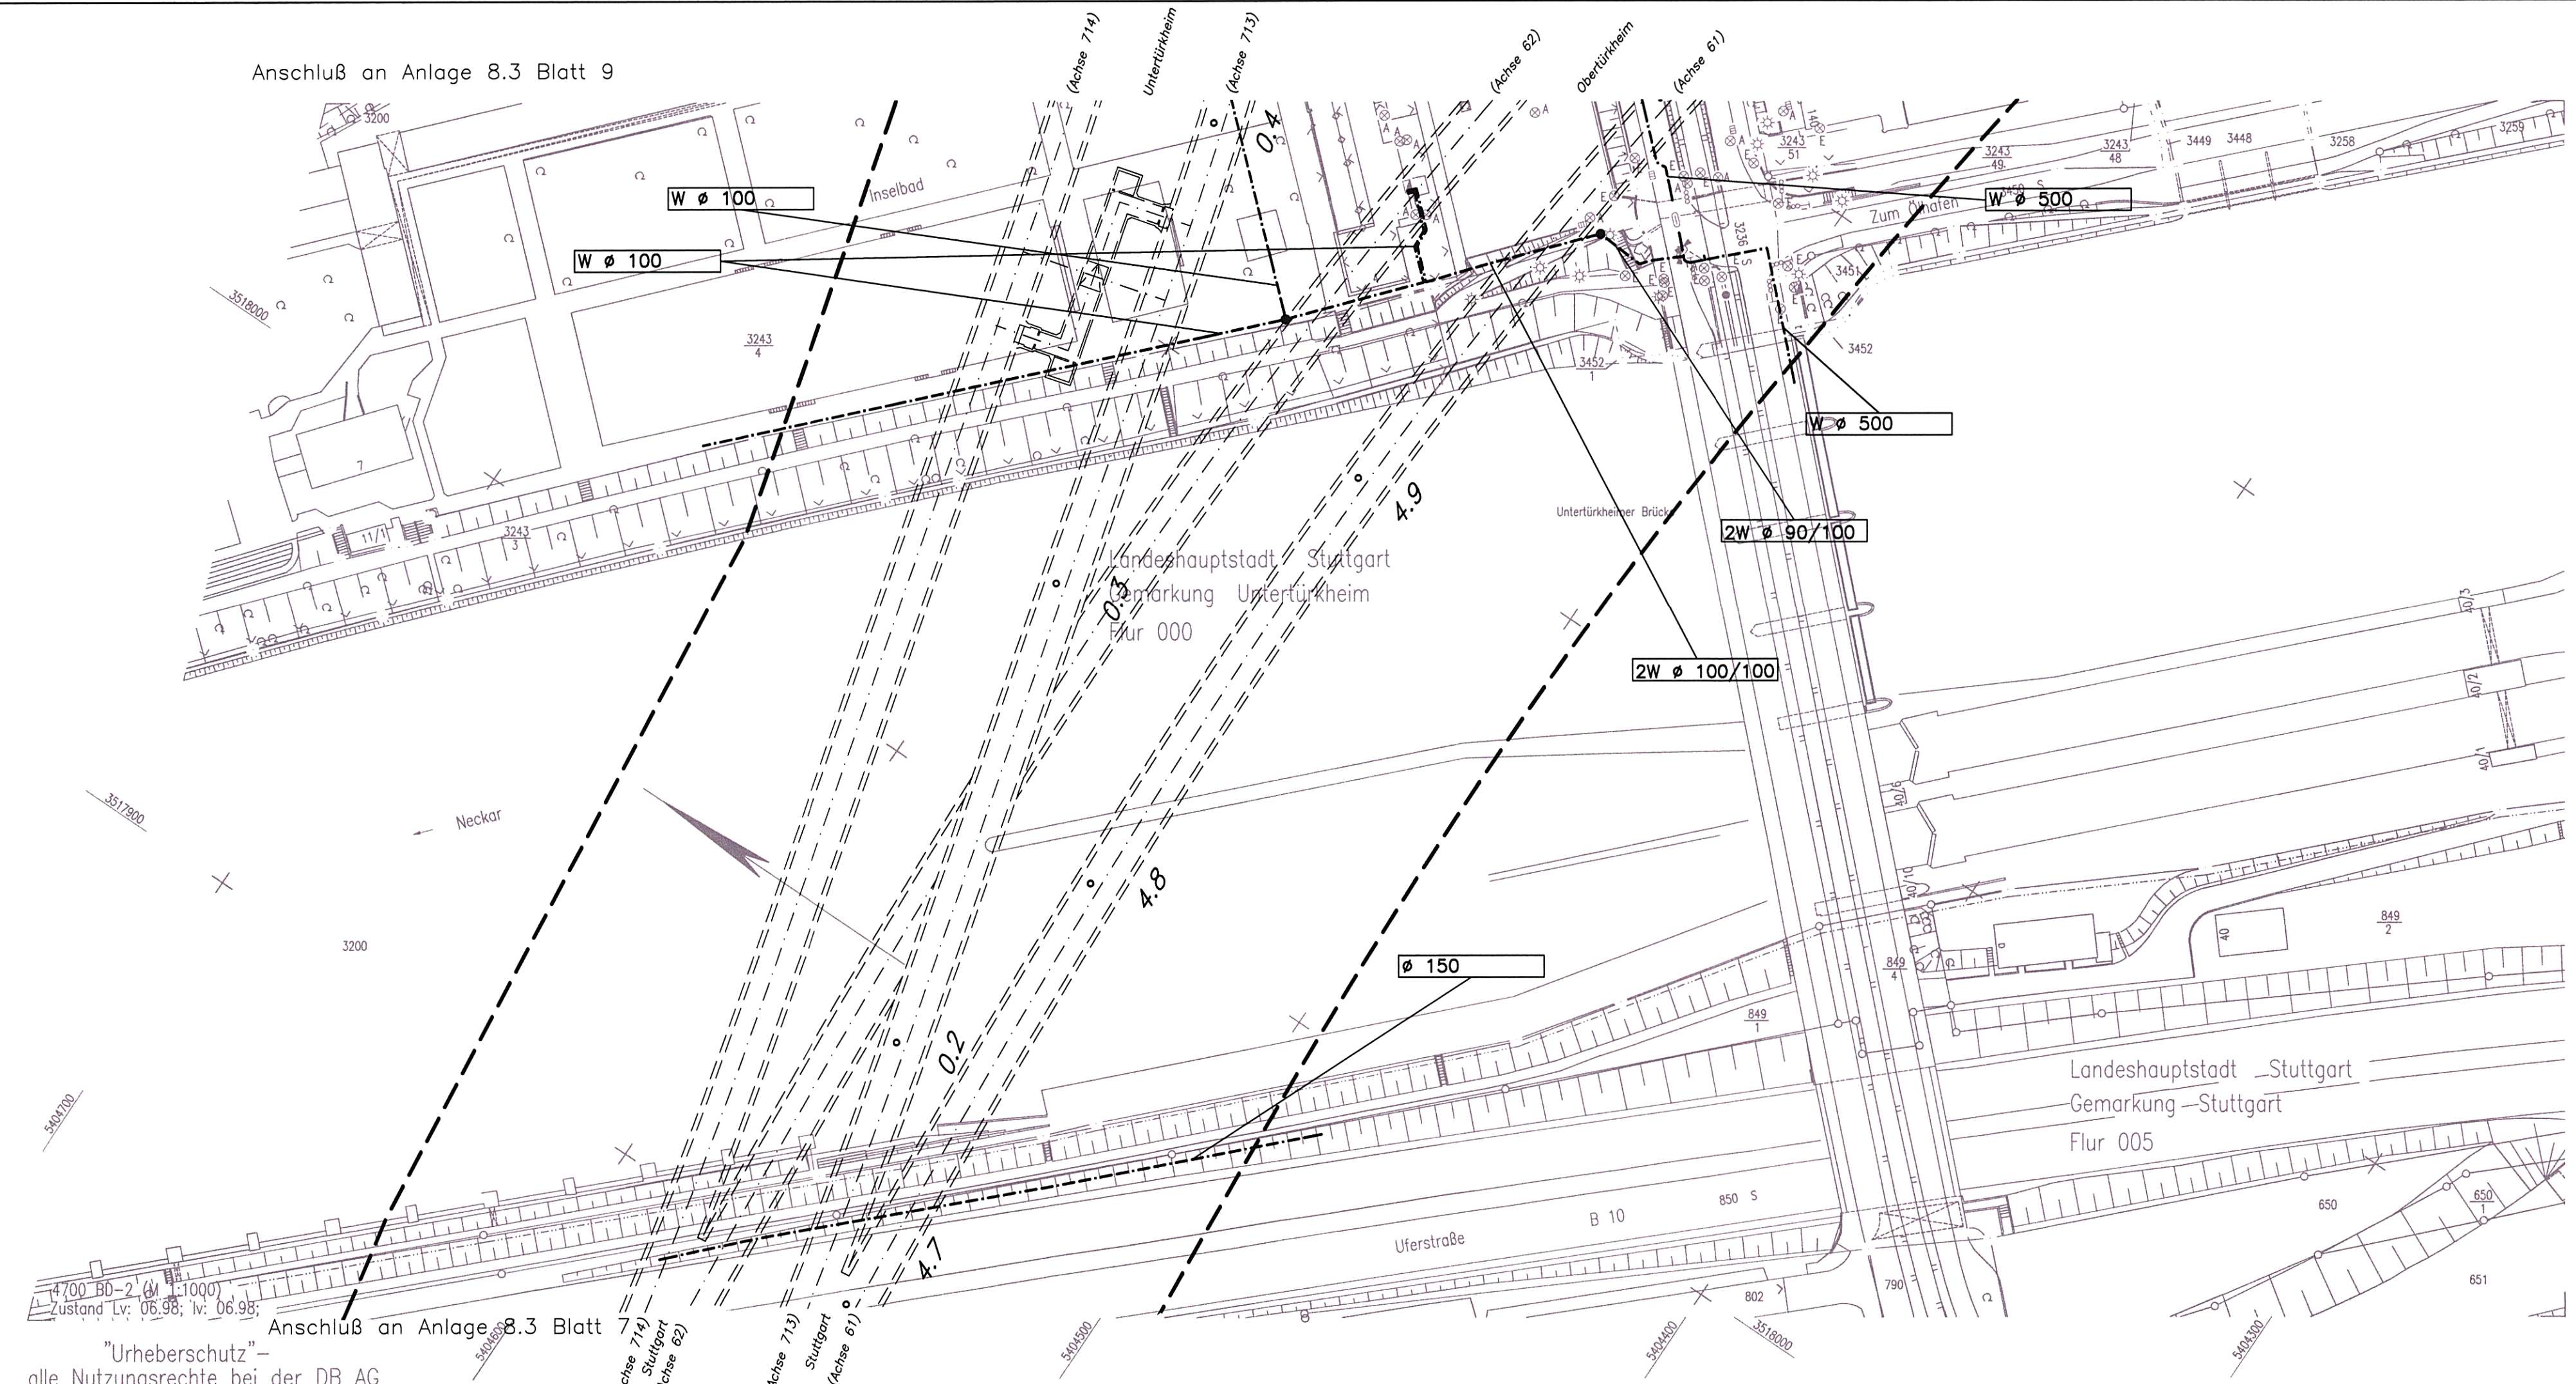

Legende

- Grenze Leitungserfassung
- Leitungsbestand
- *-*- Leitungsbestand, entfällt auf der ausge-x-ten Länge
- umverlegte Leitung (im Endzustand)

Stuttgart 21

Planfeststellungsabschnitt 1.6 durch Beschluss vom 16. Mai 2007


Az.: 68100 PAP-PS 21

Eisenbahn-Bundesamt Karlsruhe/Stuttgart

Im Auftrag

Umgestaltung des Bahnknotens Stuttgart
 Ausbau- und Neubaustrecke Stuttgart – Augsburg
 Bereich Stuttgart – Wendlingen mit Flughafenanbindung

Planfeststellungsabschnitt 1.6 a Zuführung Ober-/Untertürkheim
 Bau-Km 1.1+55 (km 0.8+55) bis km 7.2+20 : Stuttgart Hbf – Obertürkheim (=Esslingen)
 Bau-Km 0.0+00 bis 2.6+45 : Abzweig Wangen – Untertürkheim (=Waiblingen/Remsbahn)

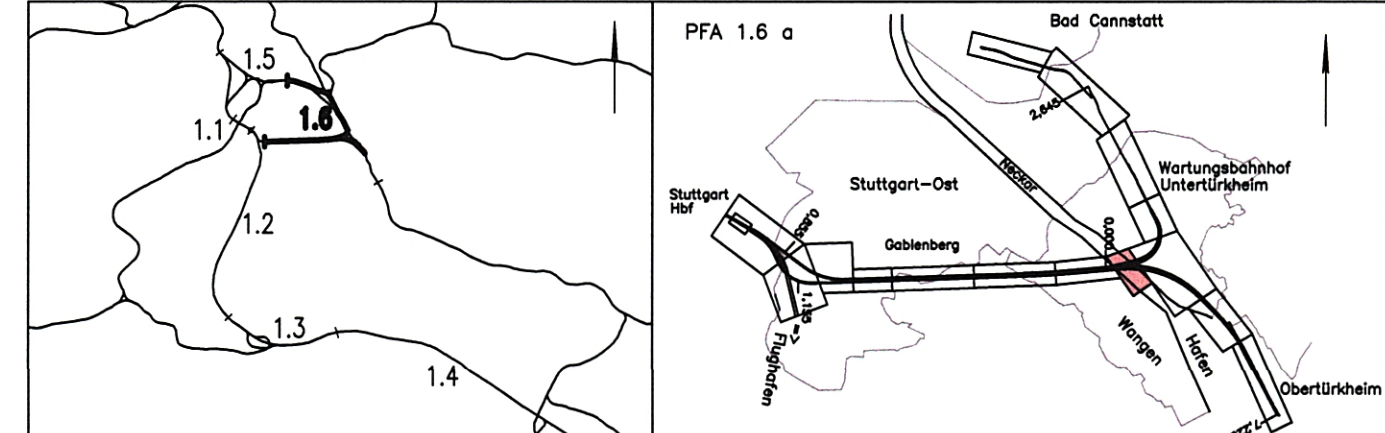

Geographische Codierung 1.6 1.6 a 0 0	Blattschnittcodierung 4 7 0 0 B D - 2 1	Organisatorische Codierung P I a b I w k 2 L a -
Auftraggeber DBProjekte Süd GmbH Wolfraststraße 20 70191 Stuttgart Tel. 07 11 / 2 27 85 - 0 Fax. 07 11 / 2 27 85 - 999	Projektsteuerung Drees & Sommer AG Infra Consult & Management GmbH Ludwigschlegelstraße 2 70173 Stuttgart Tel. 07 11 / 22 29 33 - 10 Fax. 07 11 / 22 29 33 - 90	Planner – bearbeitet im Auftrag der DBProjekte Süd GmbH Generalplaner PIA 1.2 / 1.3 / 1.6 BUNG / DE-Consult / FICHTNER Bauconsulting c / o Koenigsstraße 36 70174 Stuttgart Tel. 07 11 / 1 62 59 - 0 Fax. 07 11 / 1 62 59 - 24

Leitungsbestands- und Verlegeplan von km 4.6+98 bis 5.0+00 (A60) von km 0.1+39 bis km 0.4+05 (A 713) Wasserleitung		Datum	Name
Gezeichnet		07/02	CLE
Bearbeiter		07/02	NIE
Maßstab		1:1000	
"Urheberschutz" – Alle Rechte bei der DB Projekte Süd GmbH			
Änderungsvermerke		Freigabe DBProjekte Süd GmbH gez. R. Baur Stuttgart, den 12.07.2002	
Index	Änderungen	Datum	Name
Ersatz für Plan-Nr. <input type="text"/> <input type="text"/>			
Ersetzt durch <input type="text"/> <input type="text"/>			
Anlage Planfeststellungsunterlagen			
Anlage 8.3 416-19			
Blatt 8 von 15			
Genehmigungsvermerk – Eisenbahn-Bundesamt			
Datum	Genehmigungsvermerk	Name	Unterschrift
Zeichnungsdatei: W_BD21_LDWG - Plotdatei: 6830A08.PLT			

Kartengrundlage: Digitale Stadtkarte des Stadtmessungsamtes Stuttgart
 Für das Projekt Stuttgart 21 überarbeitet durch SEIB Ingenieur-Consult GmbH

"Urheberschutz" – alle Nutzungsrechte bei der DB AG