


Anschluss an Anlage 8.3 Blatt 10

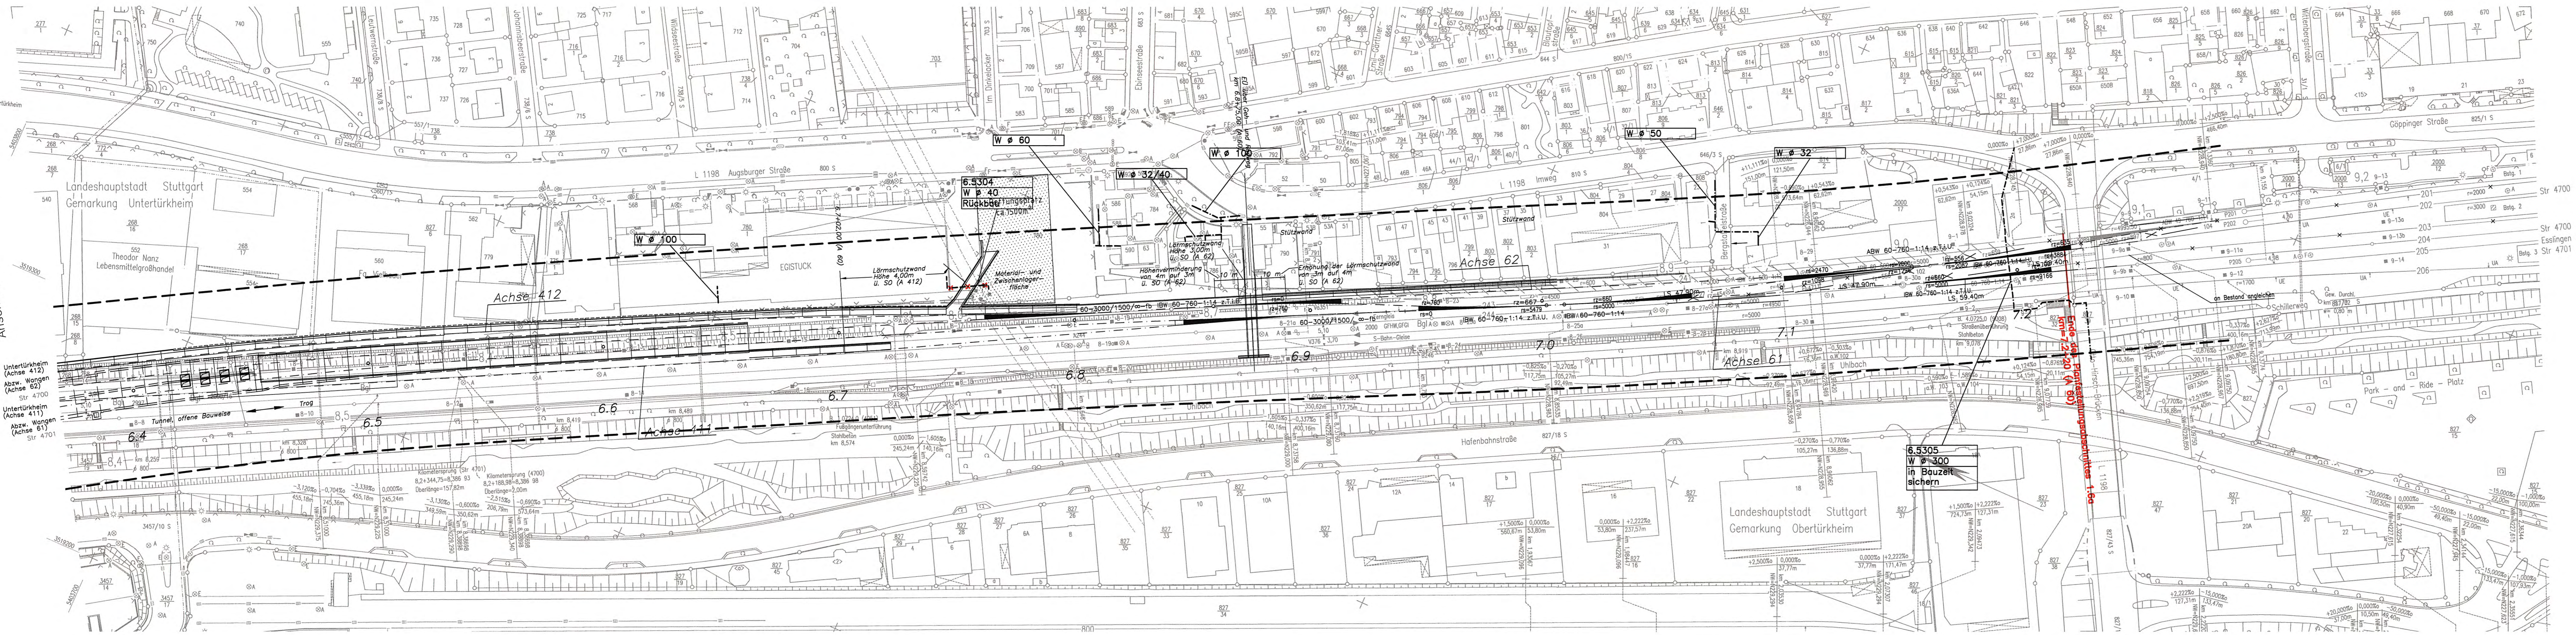

Legende

- Grenze Leitungserfassung
- - - - Leitungsbestand
- Leitungsbestand, entfällt auf der ausge-x-ten Länge
- umverlegte Leitung (im Endzustand)
- Geplante Gleislage aufgrund Umplanung des ESTW (UZ) Plochingen


Stuttgart 21 Planfestgestellte gemäß § 18 durch Beschluss vom 16. Mai 2007

DB (AEG)

Planfeststellungsabschnitt 1.6 a

Umgestaltung des Bahnknotens Stuttgart
 Ausbau- und Neubaustrecke Stuttgart – Augsburg
 Bereich Stuttgart – Wendlingen mit Flughafenanbindung

Planfeststellungsabschnitt 1.6 a Zuführung Ober-/Untertürkheim
 Bau-Km 1.1+55 (km 0.8+55) bis km 7.2+20 : Stuttgart Hbf – Obertürkheim (–Esslingen)
 Bau-Km 0.0+00 bis 2.6+45 : Abzweig Wangen – Untertürkheim (–Waiblingen/Remsbahn)

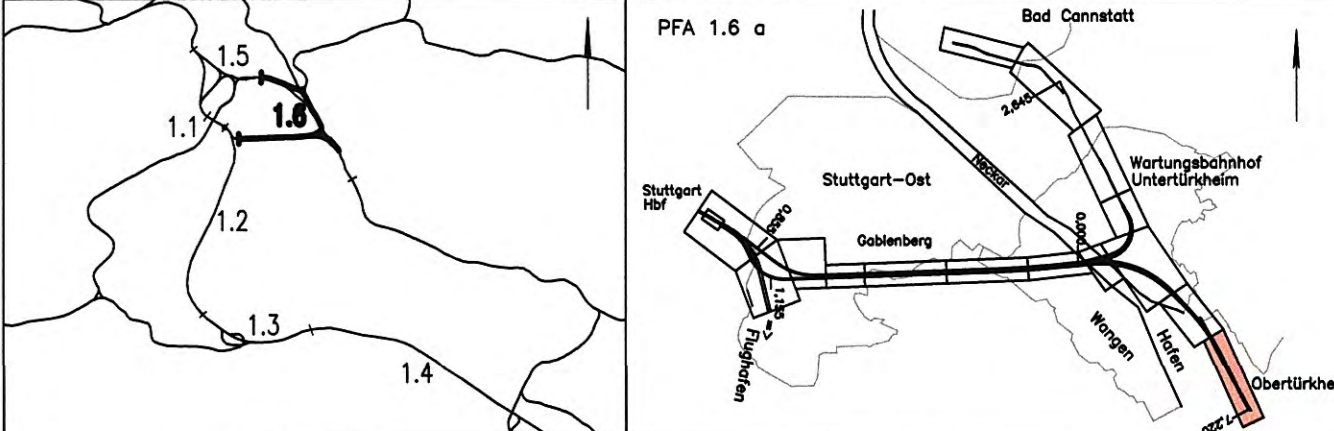

Geographische Codierung 1.6 1.6 a 0 0	Blattschnittcodierung 4 7 0 3 B G -	Organisatorische Codierung P I a b I W K S L a -
Auftraggeber DB-Projekte Süd GmbH Hafenbahnstraße 70191 Stuttgart Tel. 07 11 / 27 85 - 0 Fax. 07 11 / 27 85 - 999	Projektsteuerung Drees & Sommer AG Intra Control & Management GmbH Lautenschlagerstraße 2 70173 Stuttgart Tel. 07 11 / 22 29 33 - 10 Fax. 07 11 / 22 29 33 - 90	Planner - bearbeitet im Auftrag der DB-Projekte Süd GmbH Generaldirektor PFA 1.2 / 1.3 / 1.6 BUN / IS-Consult / FICHTNER Baueconsulting c / o Kronenstr. 36 70174 Stuttgart Tel. 07 11 / 1 62 59 - 0 Fax. 07 11 / 1 62 59 - 24

Leitungsbestands- und Verlegeplan von km 6.3+69 bis 7.2+20 (A60) Wasserleitung		Datum 07/02	Name CLE								
"Urheberschutz" - Alle Rechte bei der DB-Projekte Süd GmbH		Bearbeiter 07/02	NIE								
Änderungsvermerke		Maßstab 1:1000	Freigabe DB-Projekte Süd GmbH gez. R. Baur Stuttgart, den 12.07.2002								
Genehmigungsvermerk - Eisenbahn-Bundesamt		Ersatz für Plan-Nr. Ersatz durch Plan-Nr.									
<table border="1"> <thead> <tr> <th>Datum</th> <th>Genehmigungsvermerk</th> <th>Name</th> <th>Unterschrift</th> </tr> </thead> <tbody> <tr> <td> </td> <td> </td> <td> </td> <td> </td> </tr> </tbody> </table>		Datum	Genehmigungsvermerk	Name	Unterschrift					Anlage Planfeststellungsunterlagen Anlage 8.3 446-22 Blatt 11 von 15	
Datum	Genehmigungsvermerk	Name	Unterschrift								

Zeichnungsdatei: W_BG_LDWG-Plotdatei: 6830A11PLT