

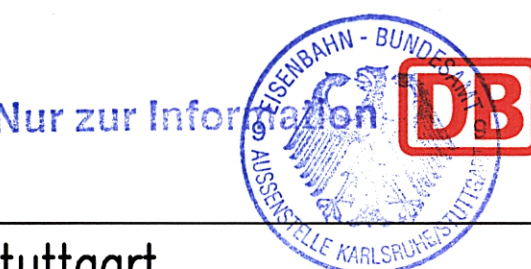
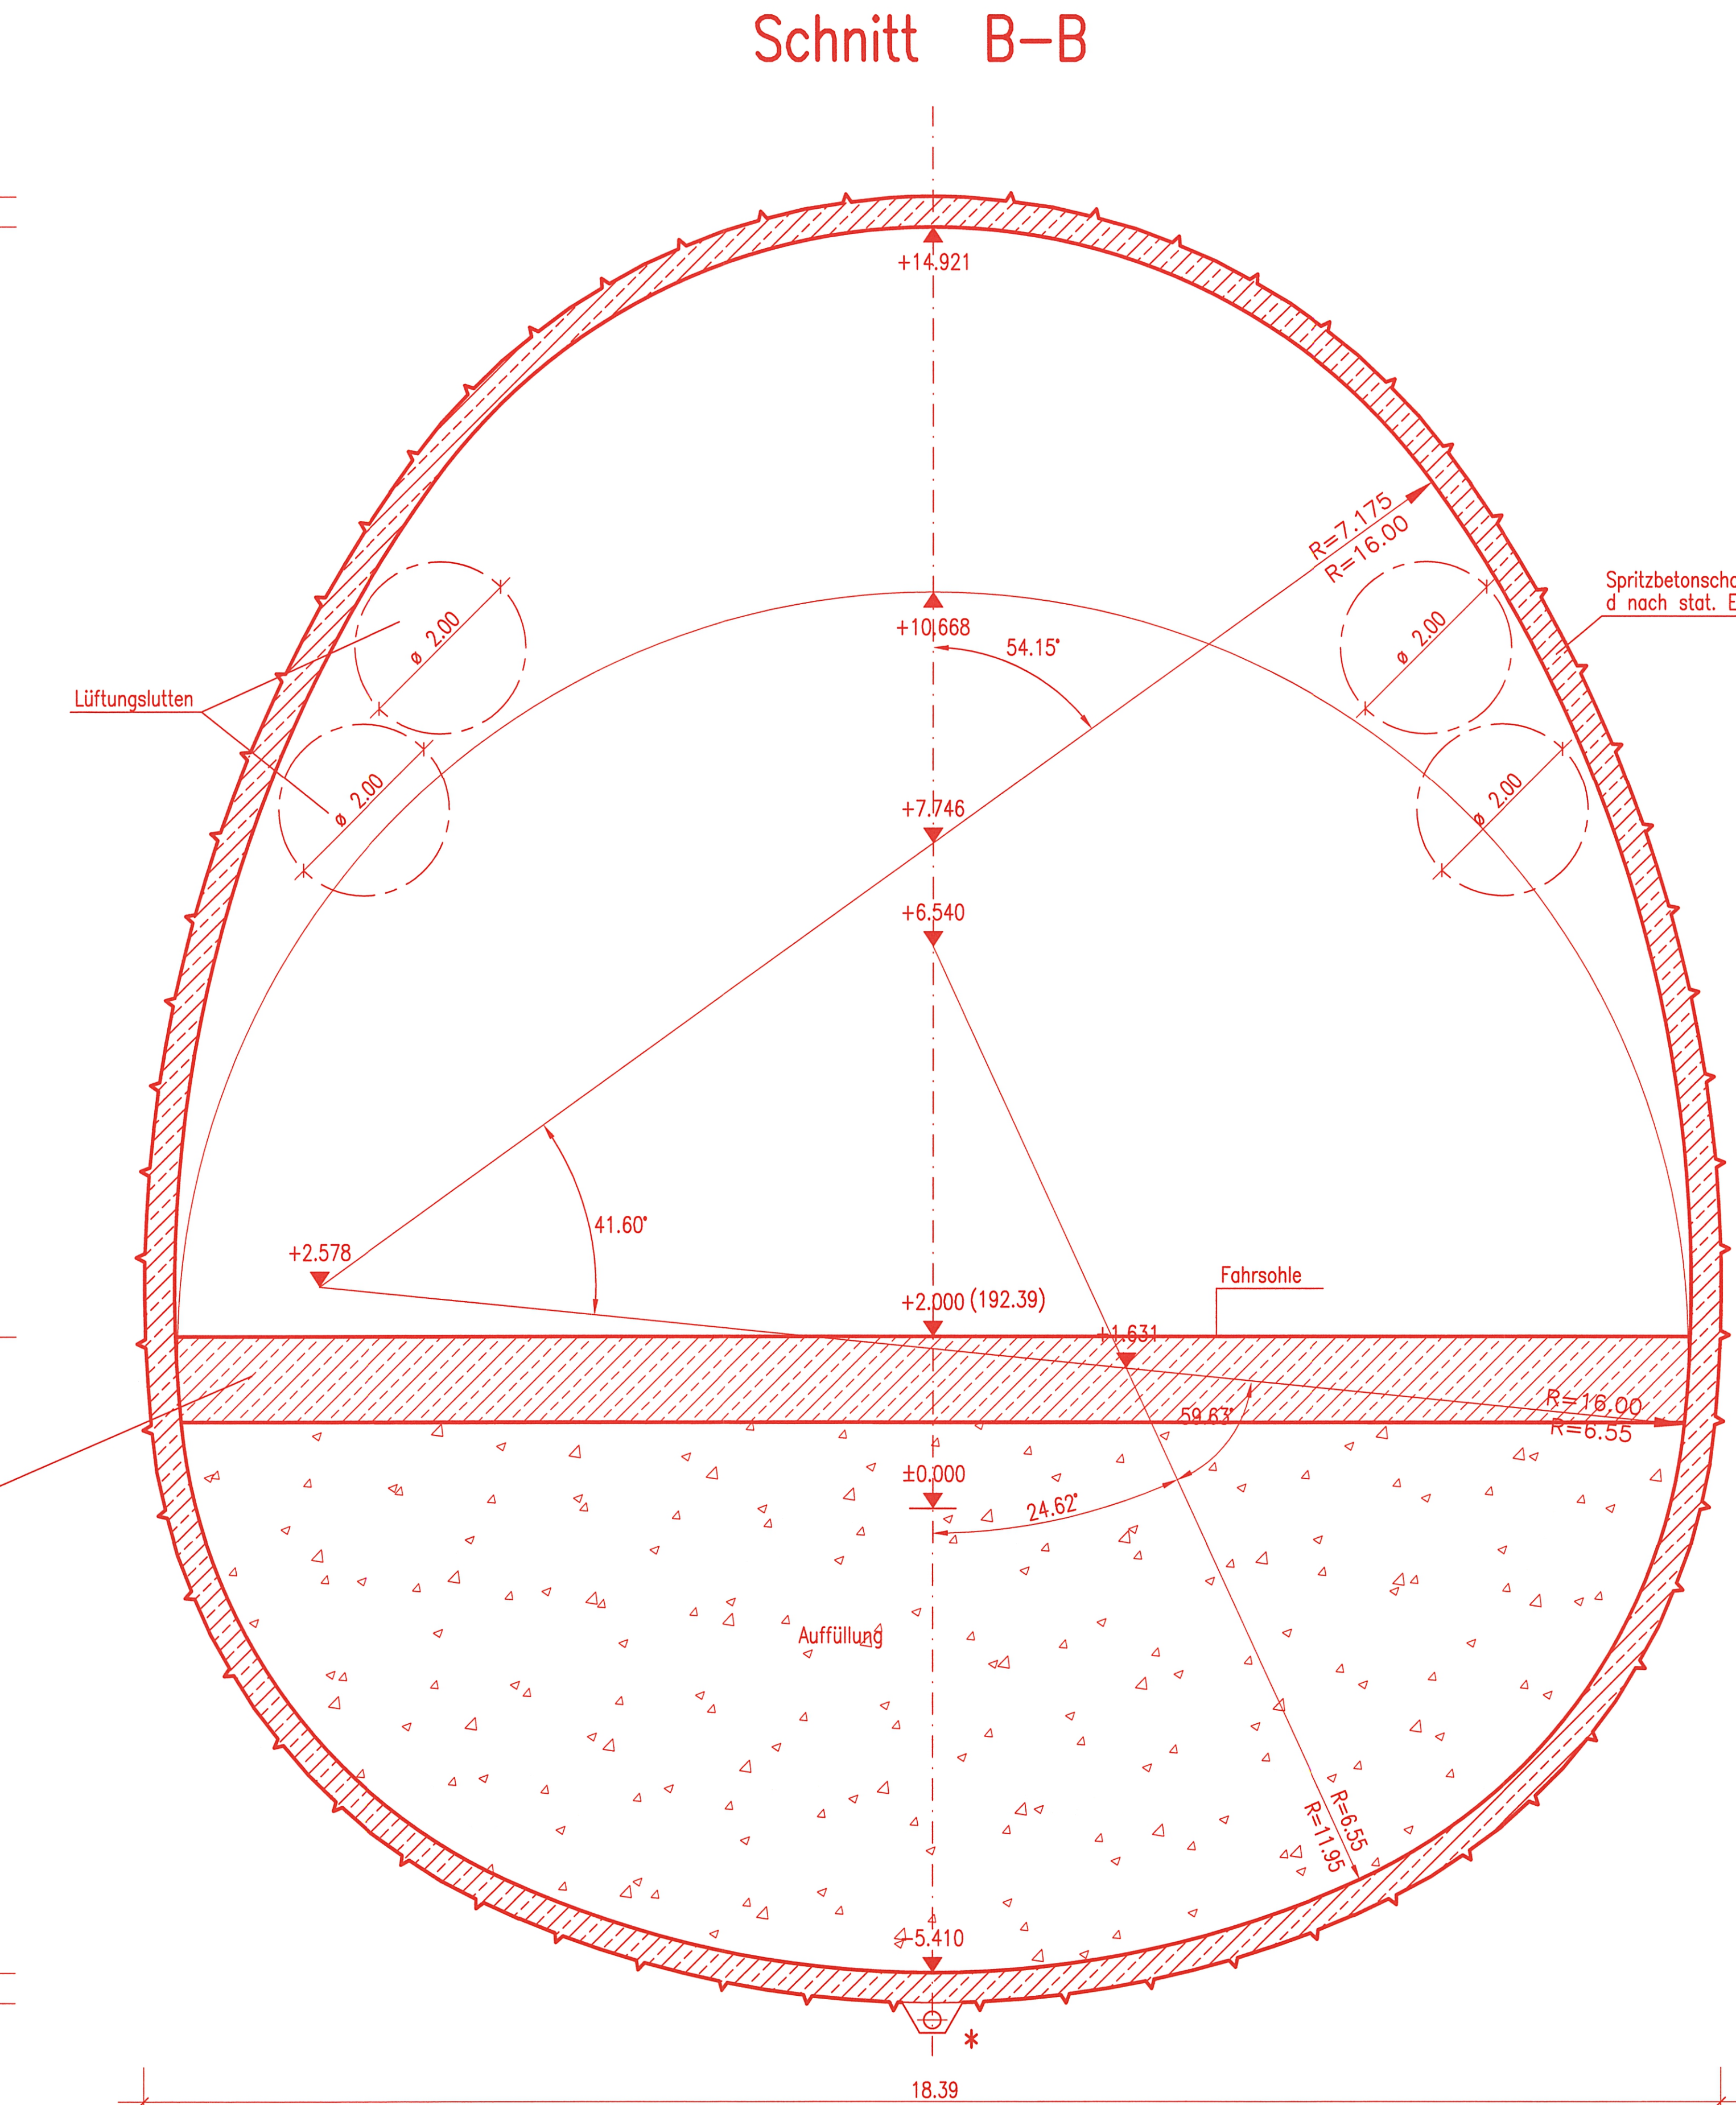


# Zwischenangriff Ulmerstraße

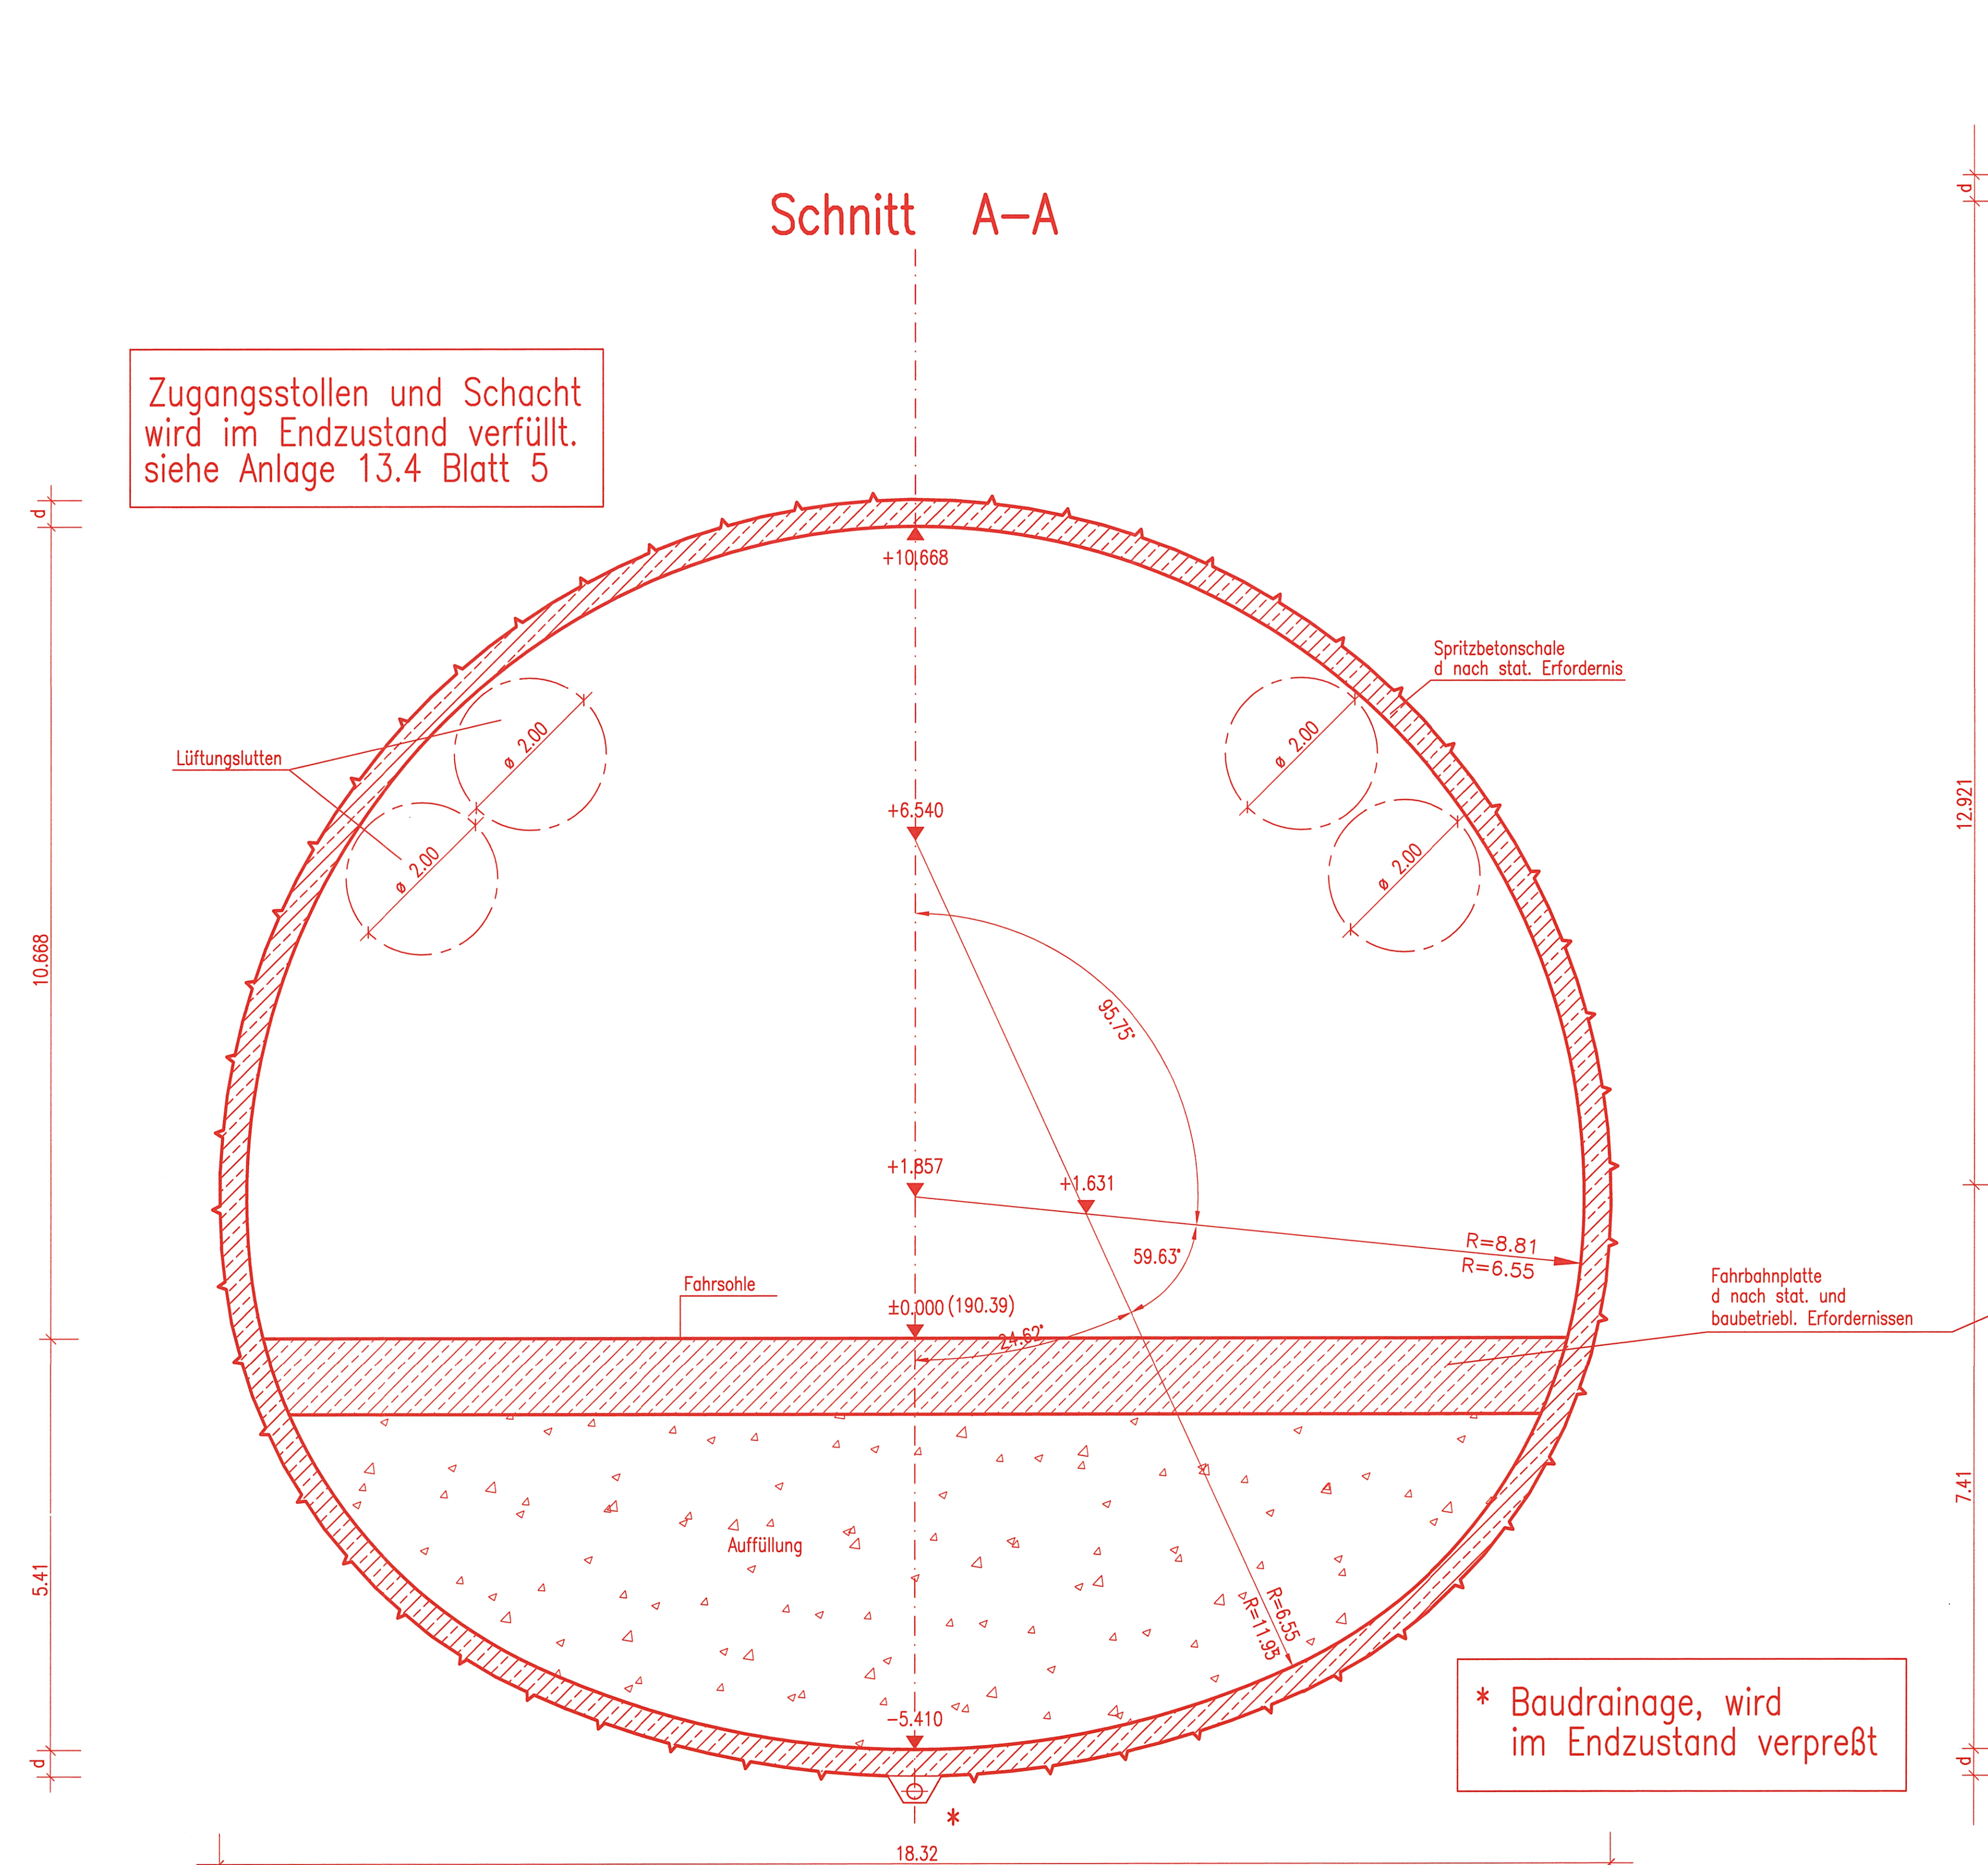

Umgestaltung des Bahnknotens Stuttgart  
 Ausbau- und Neubaustrecke Stuttgart - Augsburg  
 Bereich Stuttgart - Wendlingen mit Flughafenbindung

Planfeststellungsabschnitt 1.6 a Zuführung Ober-/Untertürkheim  
 Bau-km 1.1+55 (km 0.8+55) bis km 7.2+20 : Stuttgart Hbf - Ober Türkheim (- Esslingen)  
 Bau-km 0.0+00 bis km 2.6+45 : Abzweig Wangen - Untertürkheim (- Wiblingen/Remsbahn)

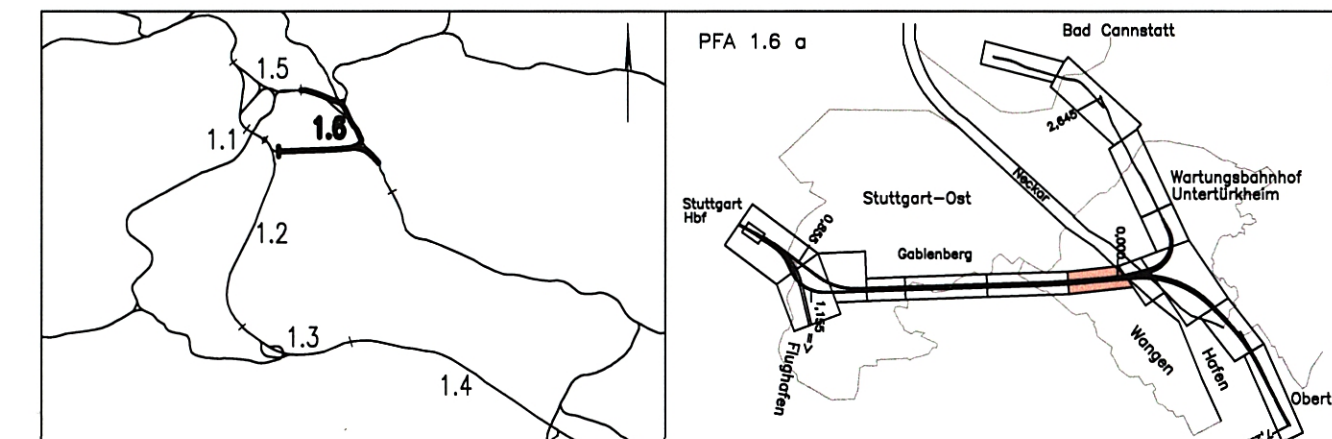

|  |  |  |
|--|--|--|
| Geographische Codierung  | Blattschnittcodierung  | Organisatorische Codierung   |
| 1.6   1.6   a   0   0  | 4   7   0   3   A   E   X   X   X  | P   1   b   q   -   1   Q   2   c   a   -  |
| Auftraggeber   | Projektleitung   | Planer   |
| DBProjeKte Süd GmbH<br>Hohenstraße 20<br>70372 Stuttgart<br>Tel. 07 11 / 2 37 85 - 6<br>Fax. 07 11 / 2 37 85 - 999 | Drei & Sommer AG<br>Info-Consult & Management GmbH<br>Ludwigsplatz 2<br>70372 Stuttgart<br>Tel. 07 11 / 2 37 85 - 10<br>Fax. 07 11 / 22 29 33 - 99 | Generaldirektor PFA 1.2 / 1.3 / 1.6<br>BfB / DB-Consult / FÖRSTER Bauconsulting<br>c / o Kronenstraße 36<br>70372 Stuttgart<br>Tel. 07 11 / 1 42 59 - 6<br>Fax. 07 11 / 1 42 59 - 24 |

| <b>Bauzustände und Baugistik</b>   |                     | Datum   | Name                |       |              |  |  |  |  |  |  |  |  |  |  |  |  |  |  |  |  |   |  |
|--|---------------------|---|---------------------|-------|--------------|--|--|--|--|--|--|--|--|--|--|--|--|--|--|--|--|---|--|
| <b>Zwischenangriff Ulmer Straße</b>  |                     | 05/02   | Stolbert            |       |              |  |  |  |  |  |  |  |  |  |  |  |  |  |  |  |  |   |  |
| <b>Querschnitt Zugangsstollen Zwischenangriff Ulmer Straße</b>   |                     | 05/02   | Kennepohl           |       |              |  |  |  |  |  |  |  |  |  |  |  |  |  |  |  |  |   |  |
| "Urheberschutz" - Alle Rechte bei der DBProjeKte Süd GmbH  |                     | Maßstab   | 1:50                |       |              |  |  |  |  |  |  |  |  |  |  |  |  |  |  |  |  |   |  |
| Änderungsvermerke  |                     | Freigabe DBProjeKte Süd GmbH  |                     |       |              |  |  |  |  |  |  |  |  |  |  |  |  |  |  |  |  |   |  |
| <table border="1"> <thead> <tr> <th>Nr.</th> <th>Änderungen</th> <th>Datum</th> <th>Name</th> </tr> </thead> <tbody> <tr><td> </td><td> </td><td> </td><td> </td></tr> <tr><td> </td><td> </td><td> </td><td> </td></tr> <tr><td> </td><td> </td><td> </td><td> </td></tr> <tr><td> </td><td> </td><td> </td><td> </td></tr> </tbody> </table> |                     | Nr.   | Änderungen          | Datum | Name         |  |  |  |  |  |  |  |  |  |  |  |  |  |  |  |  | gez. R. Baur<br>Stuttgart, den 12.07.2002 |  |
| Nr.  | Änderungen          | Datum   | Name                |       |              |  |  |  |  |  |  |  |  |  |  |  |  |  |  |  |  |   |  |
|  |                     
|  |                     
|  |                     
|  |                     
| Genehmigungsvermerk - Eisenbahn-Bundesamt  |                     | Ersatz für Plan-Nr. <input type="checkbox"/> <input type="checkbox"/> <input type="checkbox"/> <input type="checkbox"/> |                     |       |              |  |  |  |  |  |  |  |  |  |  |  |  |  |  |  |  |   |  |
| <table border="1"> <thead> <tr> <th>Datum</th> <th>Genehmigungsvermerk</th> <th>Name</th> <th>Unterschrift</th> </tr> </thead> <tbody> <tr><td> </td><td> </td><td> </td><td> </td></tr> <tr><td> </td><td> </td><td> </td><td> </td></tr> </tbody> </table>   |                     | Datum   | Genehmigungsvermerk | Name  | Unterschrift |  |  |  |  |  |  |  |  | Anlage 13.5 <b>460-03</b><br>Blatt 4 von 5 |  |  |  |  |  |  |  |   |  |
| Datum  | Genehmigungsvermerk | Name  | Unterschrift        |       |              |  |  |  |  |  |  |  |  |  |  |  |  |  |  |  |  |   |  |
|  |                     
|  |                     