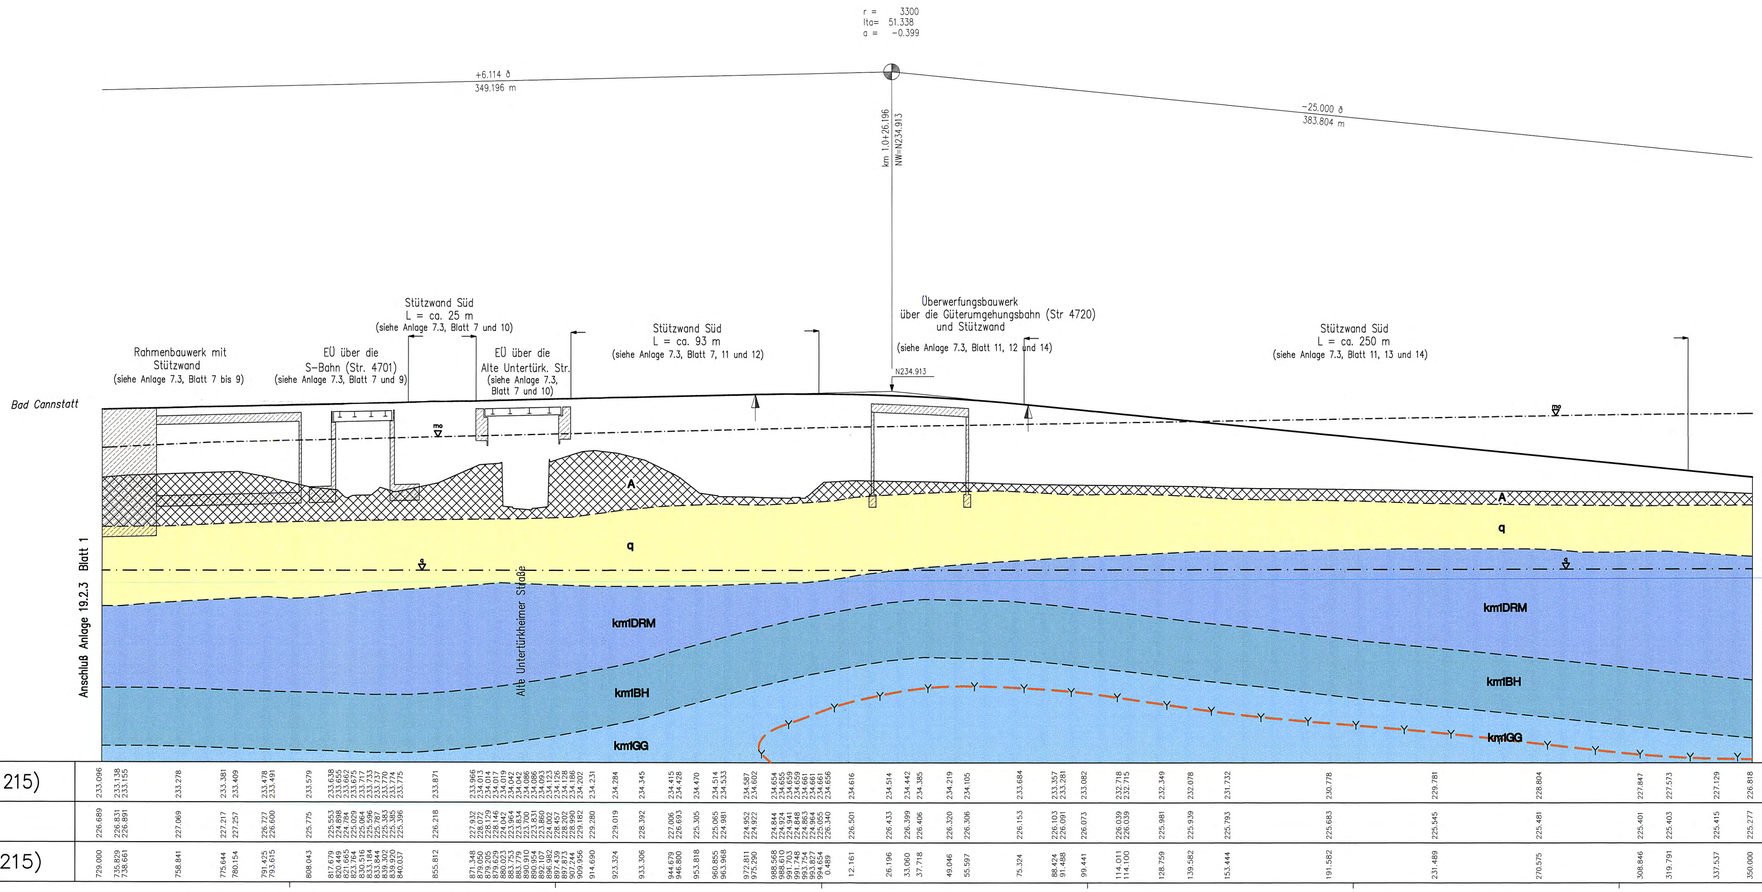
r = 3300
lta= 51.338
q = −0.399
+6.114 ὃ
349.196 m
−25.000 ὃ
383.804 m
km 1.0+26.196
NW=N234.913
N234.913
Stützwand Süd
L = ca. 25 m
(siehe Anlage 7.3, Blatt 7 und 10)
Rahmenbauwerk mit Stützwand
(siehe Anlage 7.3, Blatt 7 bis 9)
EÜ über die S-Bahn (Str. 4701)
(siehe Anlage 7.3, Blatt 7 und 9)
EÜ über die Alte Untertürk. Str.
(siehe Anlage 7.3, Blatt 7 und 10)
Stützwand Süd
L = ca. 93 m
(siehe Anlage 7.3, Blatt 7, 11 und 12)
Überwerfungsbauwerk über die Güterumgehungsbahn (Str 4720) und Stützwand
(siehe Anlage 7.3, Blatt 11, 12 und 14)
Stützwand Süd
L = ca. 250 m
(siehe Anlage 7.3, Blatt 11, 13 und 14)
Bad Cannstatt
Untertürkheim
Alte Untertürkheimer Straße
Anschluß Anlage 19.2.3 Blatt 1
Anschluß an Wbf Untertürkheim
km1DRM
km1BH
km1GG
q
A
M = 1:1000/250
NN N200.00

| | | |