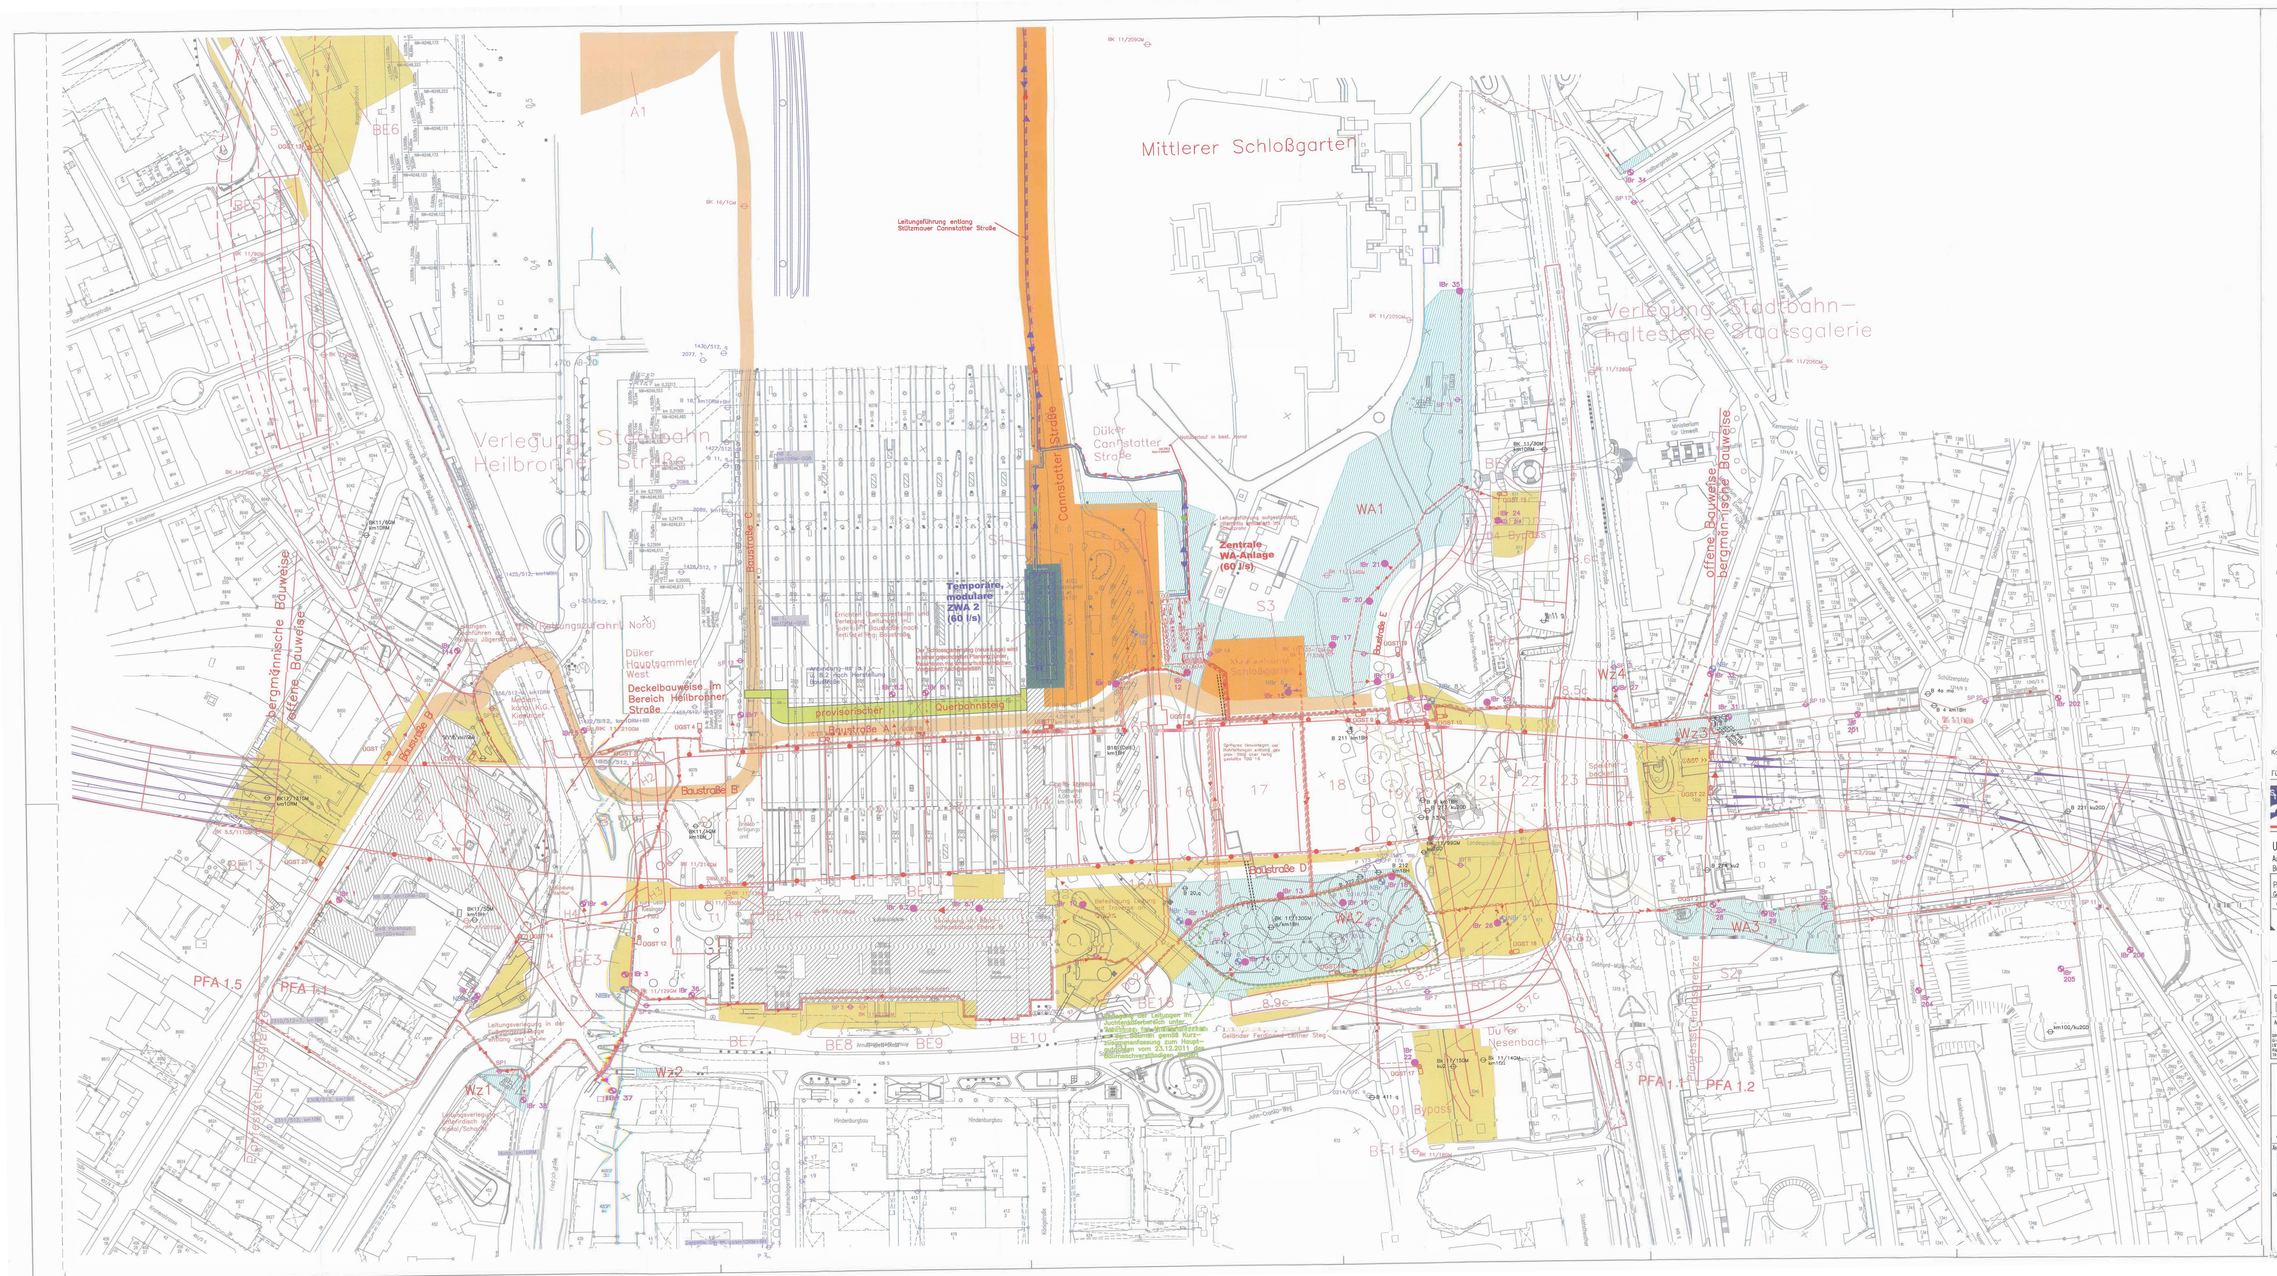
Mittlerer Schloßgarten
Verlegung Stadtbahn – Haltestelle Staatsgalerie
Verlegung Stadtbahn Heilbronner Straße
offene Bauweise
bergmännische Bauweise
Canstatter Straße
Düker Canstatter Straße
Leitungsführung entlang Stützmauer Canstatter Straße
Temporäre, modulare ZWA 2 (60 l/s)
Zentrale WA-Anlage (60 l/s)
Düker Hauptsammler West
Deckelbauweise im Bereich Heilbronner Straße
Querbahnsteig
Baustraße A1
Baustraße B
Baustraße C
Baustraße D
Baustraße E
Legende
Grundwasserinfiltrationsbrunnen und Messstellen (Stand 5. Planänderung)
Anlagen des Grundwassermanagements (Stand 5. Planänderung)
7. Planänderung:
Anlagen des Grundwassermanagements (PFA 1.1)
Anlagen des Grundwassermanagements (PFA 1.6/12)
Anlagen des Grundwassermanagements (PFA 1.5)
Anmerkungen:
Kartengrundlage: Bestandsdaten der DB AG
Digitale Stadtkarte des Stadtmessungsamtes Stuttgart
Für das Projekt Stuttgart 21 überarbeitet durch SEIB Ingenieur-Consult GmbH
Nur zur Information
Umgestaltung des Bahnknotens Stuttgart
Ausbau- und Neubaustrecke Stuttgart – Augsburg
Bereich Stuttgart-Wendlingen mit Flughafenanbindung
Planungsabschnitt 1.1 Talquerung mit Hauptbahnhof
Geologische, hydrogeologische, grundwasserbauliche und wasserwirtschaftliche Stellungnahme (Teil 1)
Auftraggeber
DB Projekt Stuttgart-Ulm GmbH
Grundvertretung Stuttgart 21 / Wendlingen-Ulm
Bahnhofplatz 1
70191 Stuttgart
DB NETZE
Planer – beauftragt im Auftrag der DB Projekt Stuttgart-Ulm GmbH
ARGE Wasser + Umwelt • Construtec
Obere Waldplatte 13
73230 Kirchheim/Teck
Construtec Bd 87
Hauptstätter Str. 57
70178 Stuttgart
Wasserbau, GEU-Hydrologie
Dr. Ing. F. Wuschkoff
Dr. T. Wuschkoff
Geographische Codierung
Bahnhofskilometrierung
Organisatorische Codierung
Maßnahme
Leitfunktion
Nummer
Index
Maßnahmenbezeichnung
Zentrales Grundwasser- und Niederschlagswassermanagement
– Lageplan –
Maßstab
1 : 1.000
Planformat: 1525mm x 762mm
Bearbeitungsvermerke
Datum
Name
Unterschrift
Anhang: 2
Anlage: 2
Blatt 1B von 1
Planstand: 18.11.2009
"Urheberschutz" – Alle Rechte bei der DB Projekt Stuttgart-Ulm GmbH
T:\arb\umgestaltung\A0000\PLA\0001.PPA