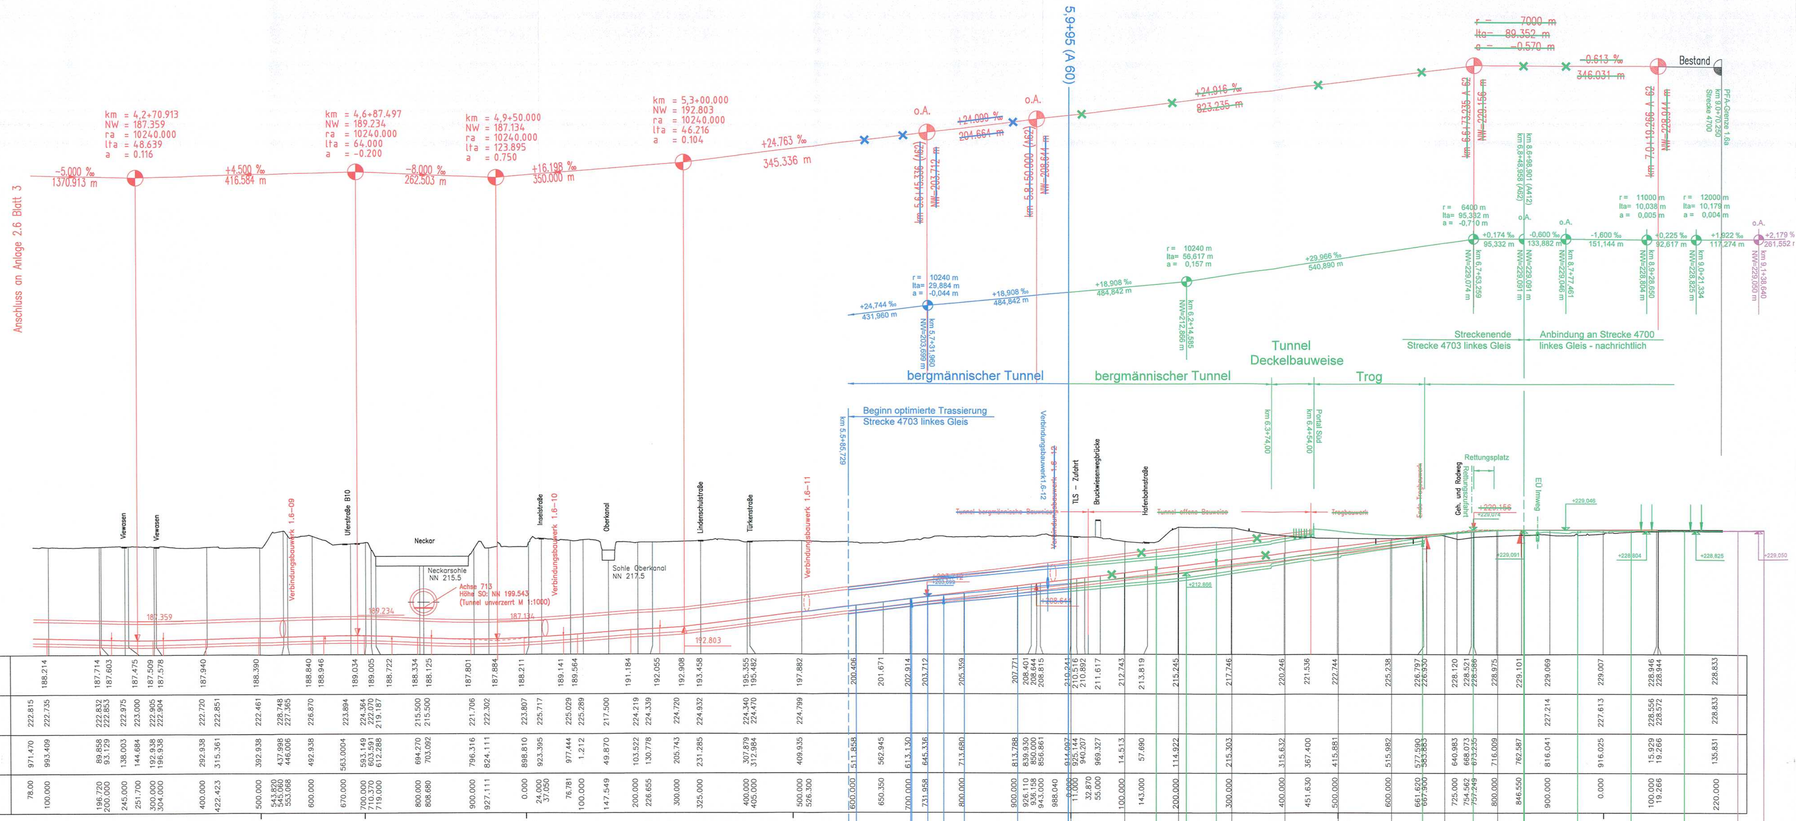
Anschluss an Anlage 2.6 Blatt 3
km = 4,2+70.913
NW = 187.359
ra = 10240.000
lta = 48.639
a = 0.116
km = 4,6+87.497
NW = 189.234
ra = 10240.000
lta = 64.000
a = -0.200
km = 4,9+50.000
NW = 187.134
ra = 10240.000
lta = 123.895
a = 0.750
km = 5,3+00.000
NW = 192.803
ra = 10240.000
lta = 46.216
a = 0.104
-5,000 %
+4,500 %
416,584 m
-8,000 %
262,503 m
+16,198 %
350,000 m
+24,763 %
345,336 m
o.A.
km = 5,6+15,335 (A62)
NW = 203,712 m
+24,099 %
204,664 m
o.A.
km = 5,8+50,000 (A62)
NW = 208,844 m
5,9+95 (A 60)
+24,016 %
823,235 m
r = 7000 m
lta = 88,352 m
a = -0,570 m
-0,613 %
346,031 m
Bestand
km = 6,6+17,315 + 62
NW = 220,166 m
km = 7,0+19,266 + 62
NW = 228,944 m
r = 6400 m
lta = 95,332 m
a = -0,710 m
+0,174 %
95,332 m
-0,600 %
133,882 m
-1,600 %
151,144 m
r = 11000 m
lta = 10,038 m
a = 0,005 m
+0,225 %
12,617 m
r = 12000 m
lta = 10,179 m
a = 0,004 m
+1,922 %
117,274 m
+2,179 %
261,552 m
r = 10240 m
lta = 58,617 m
a = 0,157 m
+29,966 %
540,990 m
r = 10240 m
lta = 29,884 m
a = -0,044 m
+18,908 %
484,842 m
+24,744 %
431,960 m
Beginn optimierte Trassierung
Strecke 4703 linkes Gleis
Streckende
Strecke 4703 linkes Gleis
Anbindung an Strecke 4700
linkes Gleis - nachrichtlich
bergmännischer Tunnel
bergmännischer Tunnel
Tunnel
Deckelbauweise
Trog
Rettungsplatz
Gem. und Radweg
Verbindungsbauwerk 1.6-09
Verbindungsbauwerk 1.6-10
Verbindungsbauwerk 1.6-11
Neckar
Neckarsohle
NN 215.5
Achse 713
Höhe SO: NN 199.543
Sohle Oberkanal
NN 217.5
Inselstraße
Oberkanal
Lindenschulstraße
Türkenstraße
TLS – Zufahrt
Bruckwiesenwegbrücke
Tunnel bergmännische Bauweise
Tunnel offene Bauweise
Trogbauwerk
Ende Trogbauwerk
