


# Planänderung Anpassung Technikräume

Auftragnehmer:	Planverfasser: Arbeitsgemeinschaft ARGE FAZ21 Spekermann AG/ Ing.-Büro Dipl.-Ing. H. Vösling GmbH/ Amberg Engineering AG
Ort, Datum, Unterschrift:	Ort, Datum, Unterschrift:
Bauherr:	Planung:
DB Netz AG LNPG 1 (S) Bauherrenvertretung für die Großprojekte im Bereich Süd Theodor-Heuss-Allee 7 60486 Frankfurt/M	DB Projekt Stuttgart-Ulm GmbH Röppelenstraße 17 70191 Stuttgart
Ort, Datum, Unterschrift:	Ort, Datum, Unterschrift:


Index:	Änderungen bzw. Ergänzungen	Name:	gez. Hewer	Datum:	13.08.2015
--------	-----------------------------	-------	------------	--------	------------

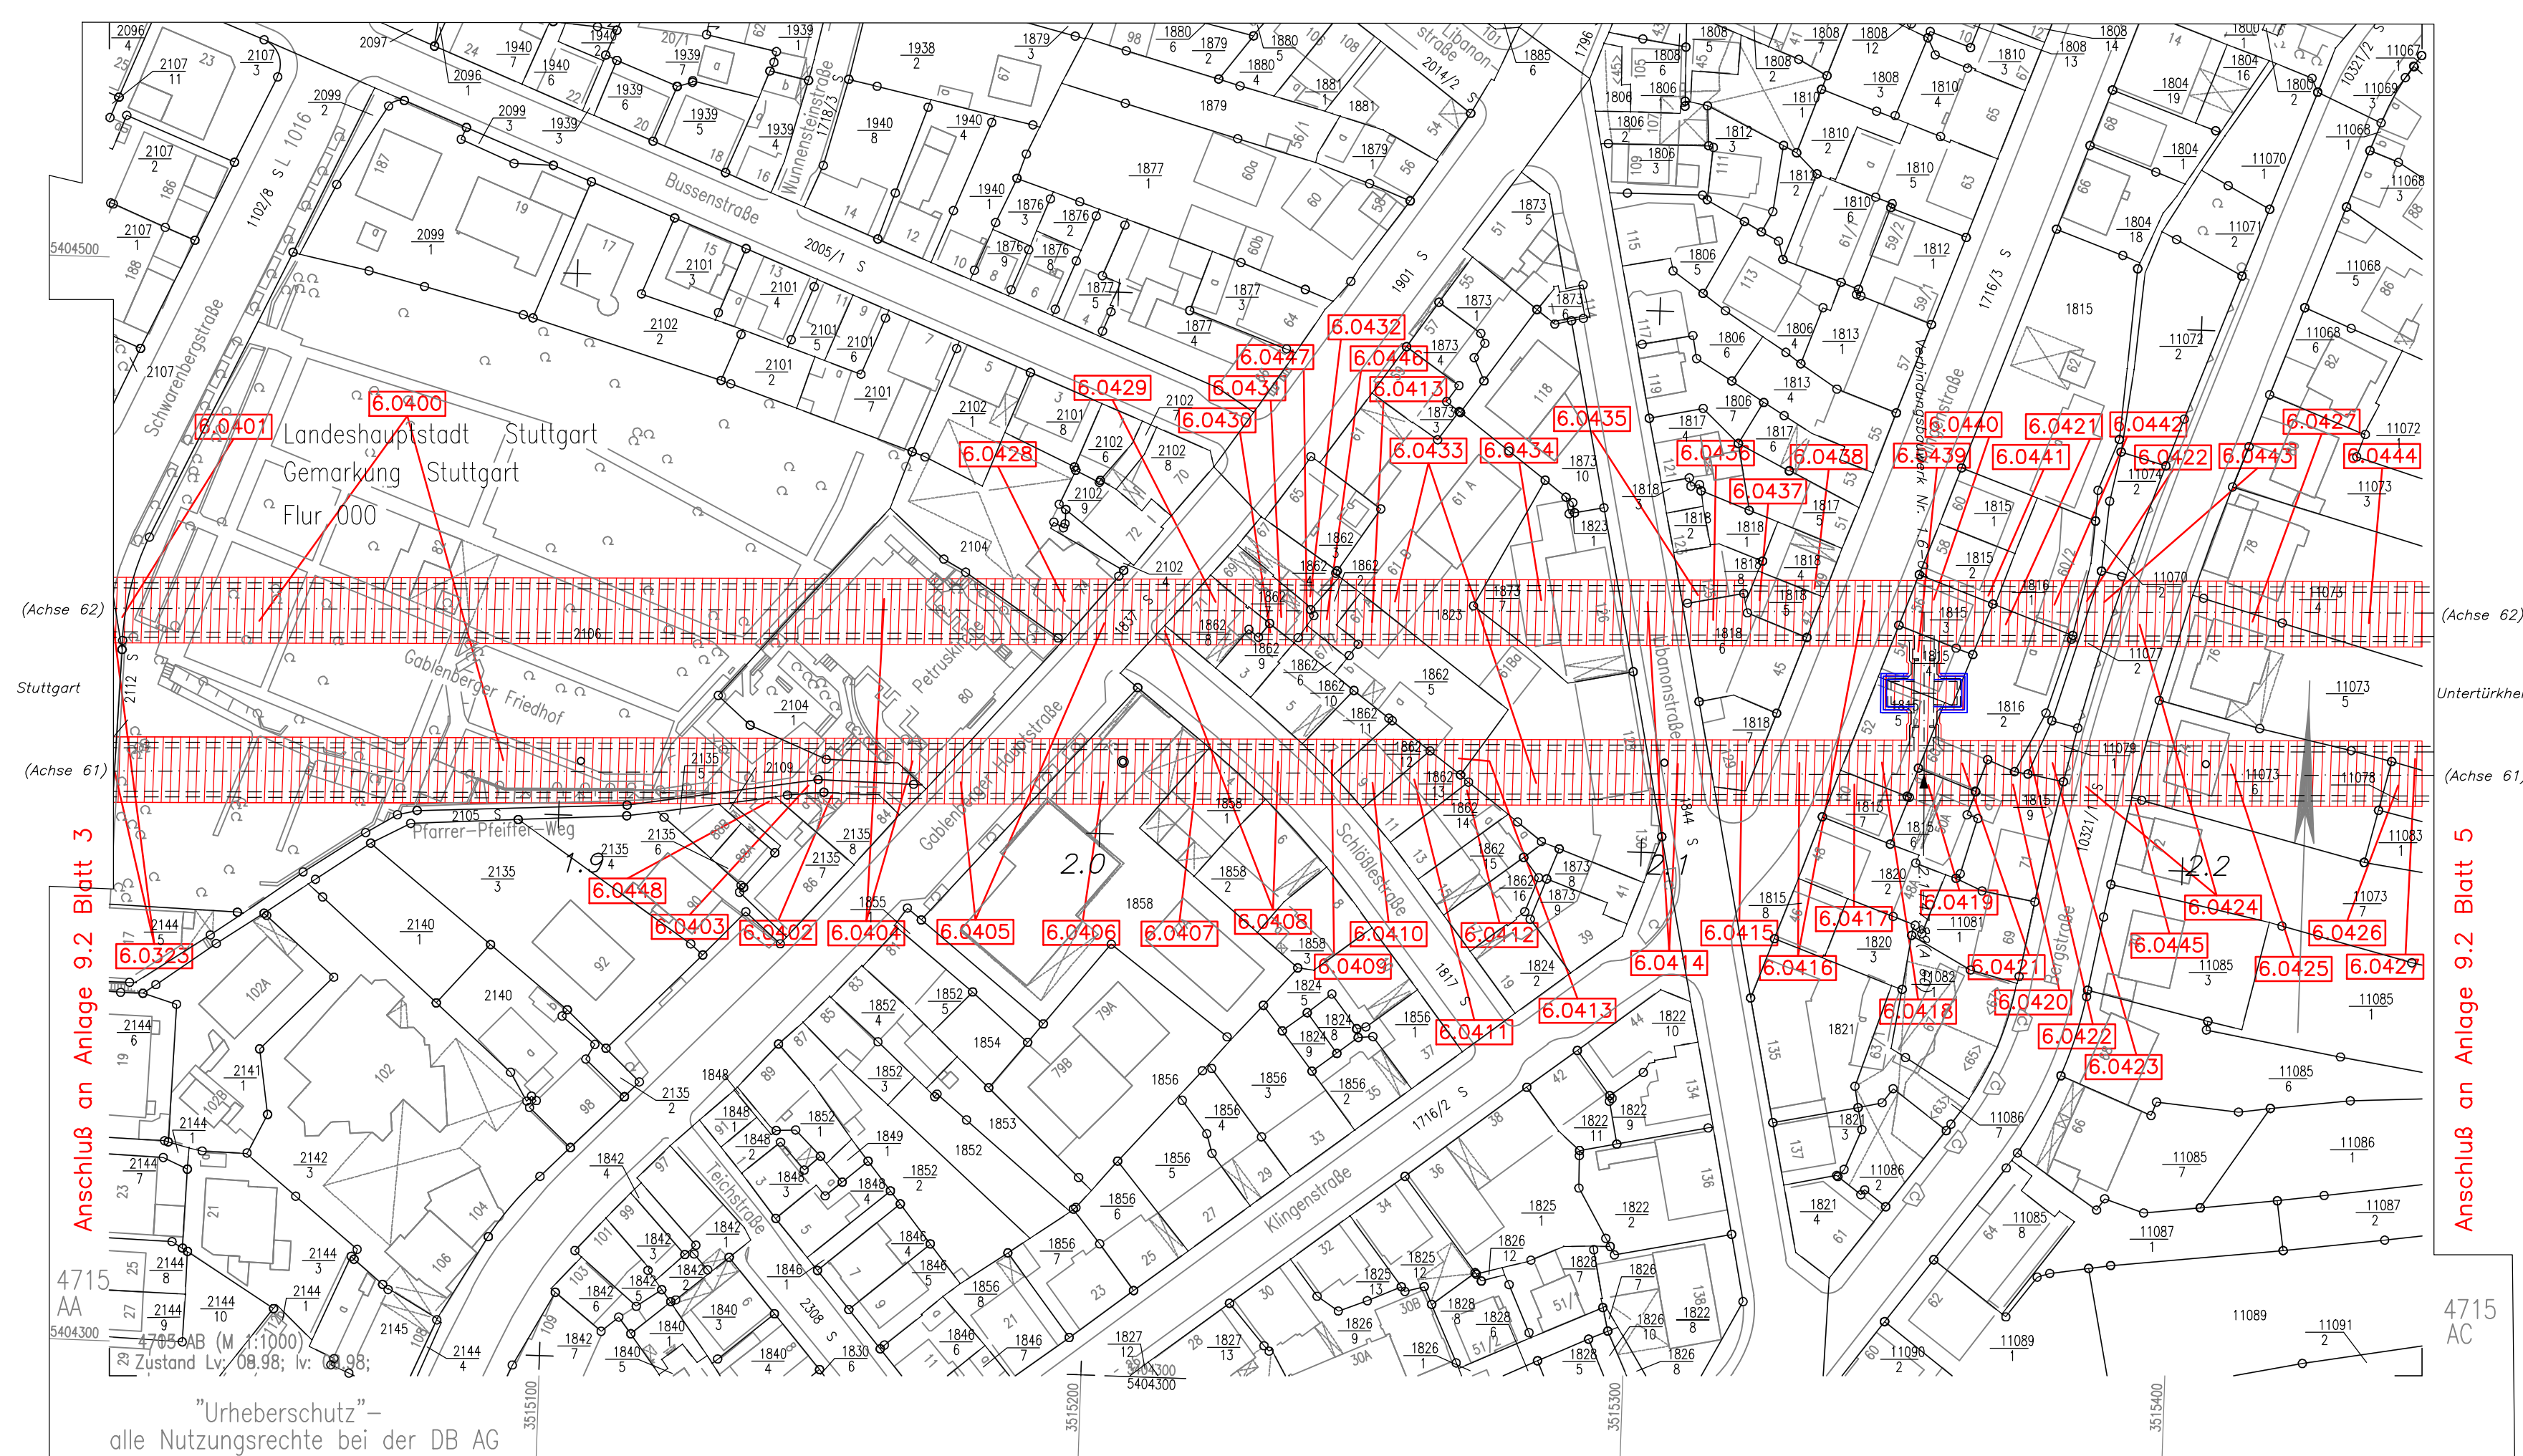

- LEGENDE
- 6.XXXX Lfd. Nr. im Grunderwerbsverzeichnis
  - zu erwerbende Fläche
  - vorübergehende Inanspruchnahme während der Bauzeit (Schrägrfur im rechten Winkel zur Nordrichtung)
  - dingliche Belastung (Schrägrfur parallel zur Nordrichtung)
  - vorübergehende Inanspruchnahme während der Bauzeit und dingliche Belastung
  - Gemarkungsgrenze


- Legende (Verfahrensgegenstand)
- X Planung alt, entfällt
  - X Planung neu

Kartengrundlage: Digitale Stadtkarte des Stadtmessungsamtes Stuttgart  
Für das Projekt Stuttgart 21 überarbeitet durch SEIB Ingenieur-Consult GmbH

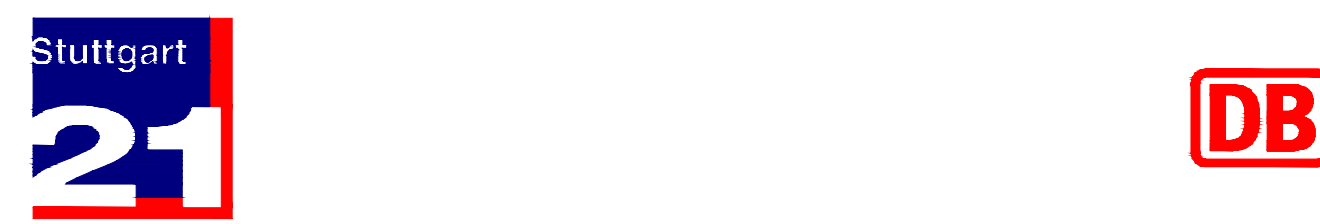

## Umgestaltung des Bahnknotens Stuttgart Ausbau- und Neubaustrecke Stuttgart – Augsburg Bereich Stuttgart – Wendlingen mit Flughafenanbindung

Planfeststellungsabschnitt 1.6 a Zuführung Ober-/Untertürkheim  
 Bau-Km 1.1+55 (km 0.8+55) bis km 7.2+20 : Stuttgart Hbf – Obertürkheim (–Esslingen)  
 Bau-Km 0.0+00 bis 2.6+45 : Abzweig Wangen – Untertürkheim (–Waiblingen/Remsbahn)

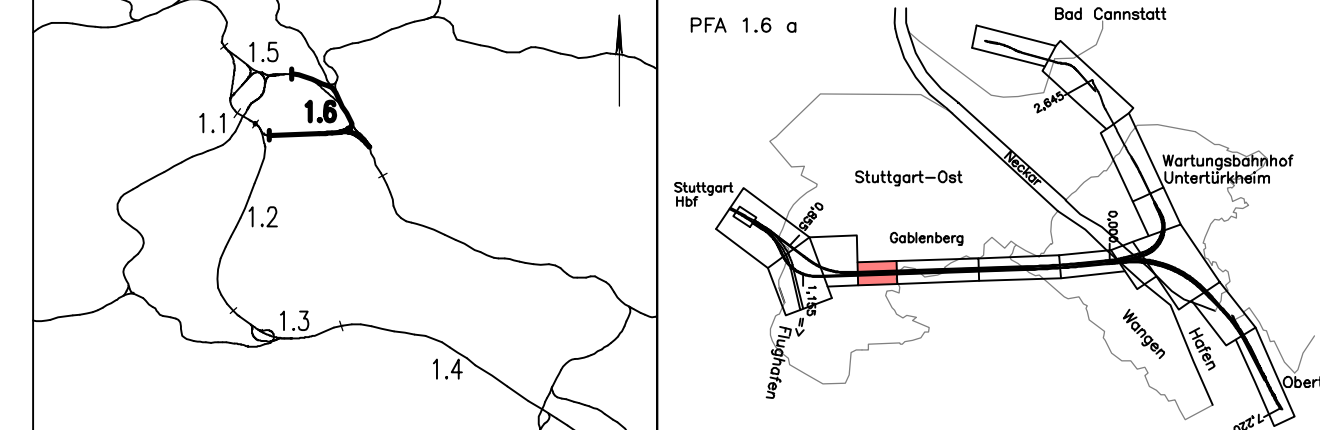

Geographische Codierung 1 6   1 6 a   0 0	Blattschnittcodierung 4 7 0 3   A B -	Organisatorische Codierung P   L v e   V K 4 G a -
Auftraggeber DB Projekt Stuttgart-Ulm GmbH DB Projekt Süd GmbH Wollmstraße 20 · Röppelenstraße 17 70191 Stuttgart Tel. 07 11 / 2 27 85 - 0 Fax. 07 11 / 2 27 85 - 999	Planer – bearbeitet im Auftrag der DB Projekt Süd GmbH DB Projekt Stuttgart-Ulm GmbH Generaldirektion PFA 1.2 / 1.3 / 1.6 BUNG / DE-Consult / FICHTNER Bauconsulting c/o Krennstraße 36 · Röppelenstraße 17 70194 Stuttgart Tel. 07 11 / 1 62 59 - 0 Fax. 07 11 / 1 62 59 - 24	FICHTNER BAUCONSULTING gez. H. Färber Stuttgart, den 11.07.2002

<b>Lageplan Grunderwerb</b> von km 1.8+12 bis km 2.2+42 (Achse 60)		Gezeichnet	07/02	HEL
		Bearbeiter	07/02	NIE
"Urheberschutz" – Alle Rechte bei der DB Projekt Stuttgart-Ulm GmbH DB Projekt Süd GmbH		Maßstab <b>1:1000</b>		
Änderungsvermerke		Freigabe DB Projekt Süd GmbH DB Projekt Stuttgart-Ulm GmbH gez. R. Baur Stuttgart, den 12.07.2002		
Genehmigungsvermerk – Eisenbahn-Bundesamt		Ersatz für Plan-Nr. Phase Index Ersetzt durch Plan-Nr. Index Anlage Planfeststellungsunterlagen		
Anlage 9.2 Blatt 4A von 17				