


Auftragnehmer: <i>i.u. freu</i> 02. NOV. 2016 <i>Stuttgart</i> Ort / Datum / Unterschrift Sebastian Glöckner	Planverfasser: WBI GmbH Im Technologiepark 3 69469 Weinheim Dr.-Ing. Martin Witke Weinheim, 24.08.2016 Ort / Datum / Unterschrift	<b>WBI</b>
Bauherr: DB Netz AG LANP 1 (S) Bauherrvertretung für die Großprojekte im Bereich Süd Theodor-Haus-Allee 7 60486 Frankfurt/M	Planung: DB Projekt Stuttgart-Ulm GmbH Großprojekt Stuttgart Z1 - Wendlingen - Ulm Röppelstraße 17 70191 Stuttgart	<b>DB NETZE</b>

Planung alt, nach Änderungsverfahren nicht mehr aktuell  
Planung gemäß Änderungsverfahren Vershub Anschlagwand Untertürkheim




5. Planänderungsverfahen

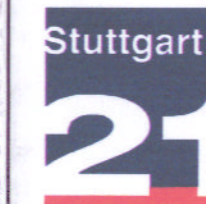

### Umgestaltung des Bahnknotens Stuttgart

Ausbau- und Neubaustrecke Stuttgart – Augsburg  
Bereich Stuttgart – Wendlingen mit Flughafenbindung

Planfeststellungsabschnitt 1.6 a Zuführung Ober-/Untertürkheim  
Bau-Km 1.1+55 (km 0.8+55) bis km 7.2+20 : Stuttgart Hbf – Ober-Untertürkheim (-Esslingen)  
Bau-Km 0.0+00 bis 2.6+45 : Abzweig Wangen – Untertürkheim (-Waiblingen/Remsbahn)

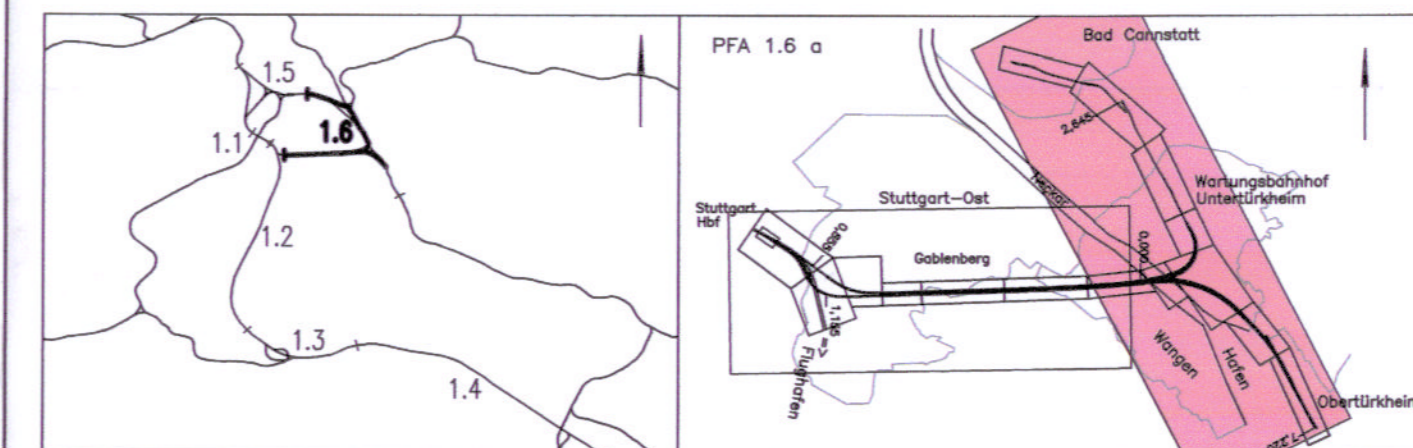


<b>Geographische Codierung</b> 1.6   1.6 a   0 0	<b>Blattschnittcodierung</b> 4 7 0 0   B C   - 6 0	<b>Organisatorische Codierung</b> P   I s h ü   V M   6 1   a -
<b>Auftraggeber</b> DB Projekt Stuttgart-Ulm Röppelstraße 17 70191 Stuttgart Tel. 07 11 / 9 33 19 - 220 Fax. 07 11 / 9 33 19 - 293	<b>Projektsteuerung</b> Drees & Sommer AG Infra Consult & Management GmbH Lautenschlagerstraße 2 70173 Stuttgart Tel. 07 11 / 22 29 33 - 10 Fax. 07 11 / 22 29 33 - 90	<b>Planverfasser:</b> Arbeitsgemeinschaft ARGE FAZ21 Spekermann AG / Ing.-Büro Dipl.-Ing. H. Weising GmbH / Amberg Engineering AG c/o SPEKERMANN AG Beratende Ingenieure Silberburgstraße 126 70178 Stuttgart 10.02.2015 LVP: Erdmann

### Übersichtshöhenplan (Achse 714)

Waiblingen – Untertürkheim – Abzweig Wangen  
von km 0.0+00 bis km 1.1+12 (A 714)


Datum	Name
Gezeichnet	07/02 FLP
Bearbeiter	07/02 NIE
Maßstab	1:5000/1:1000
Freigabe	DB Projekte Süd GmbH gez. R. Baur Stuttgart, den 12.07.2002
Ersatz für Plan-Nr.	Phase Index
Ersetzt durch Plan-Nr.	
Anlage	Planfeststellungsunterlagen
Anlage	2.6
Blatt	6AB von 6

Ende 5. Planänderungsverfahen

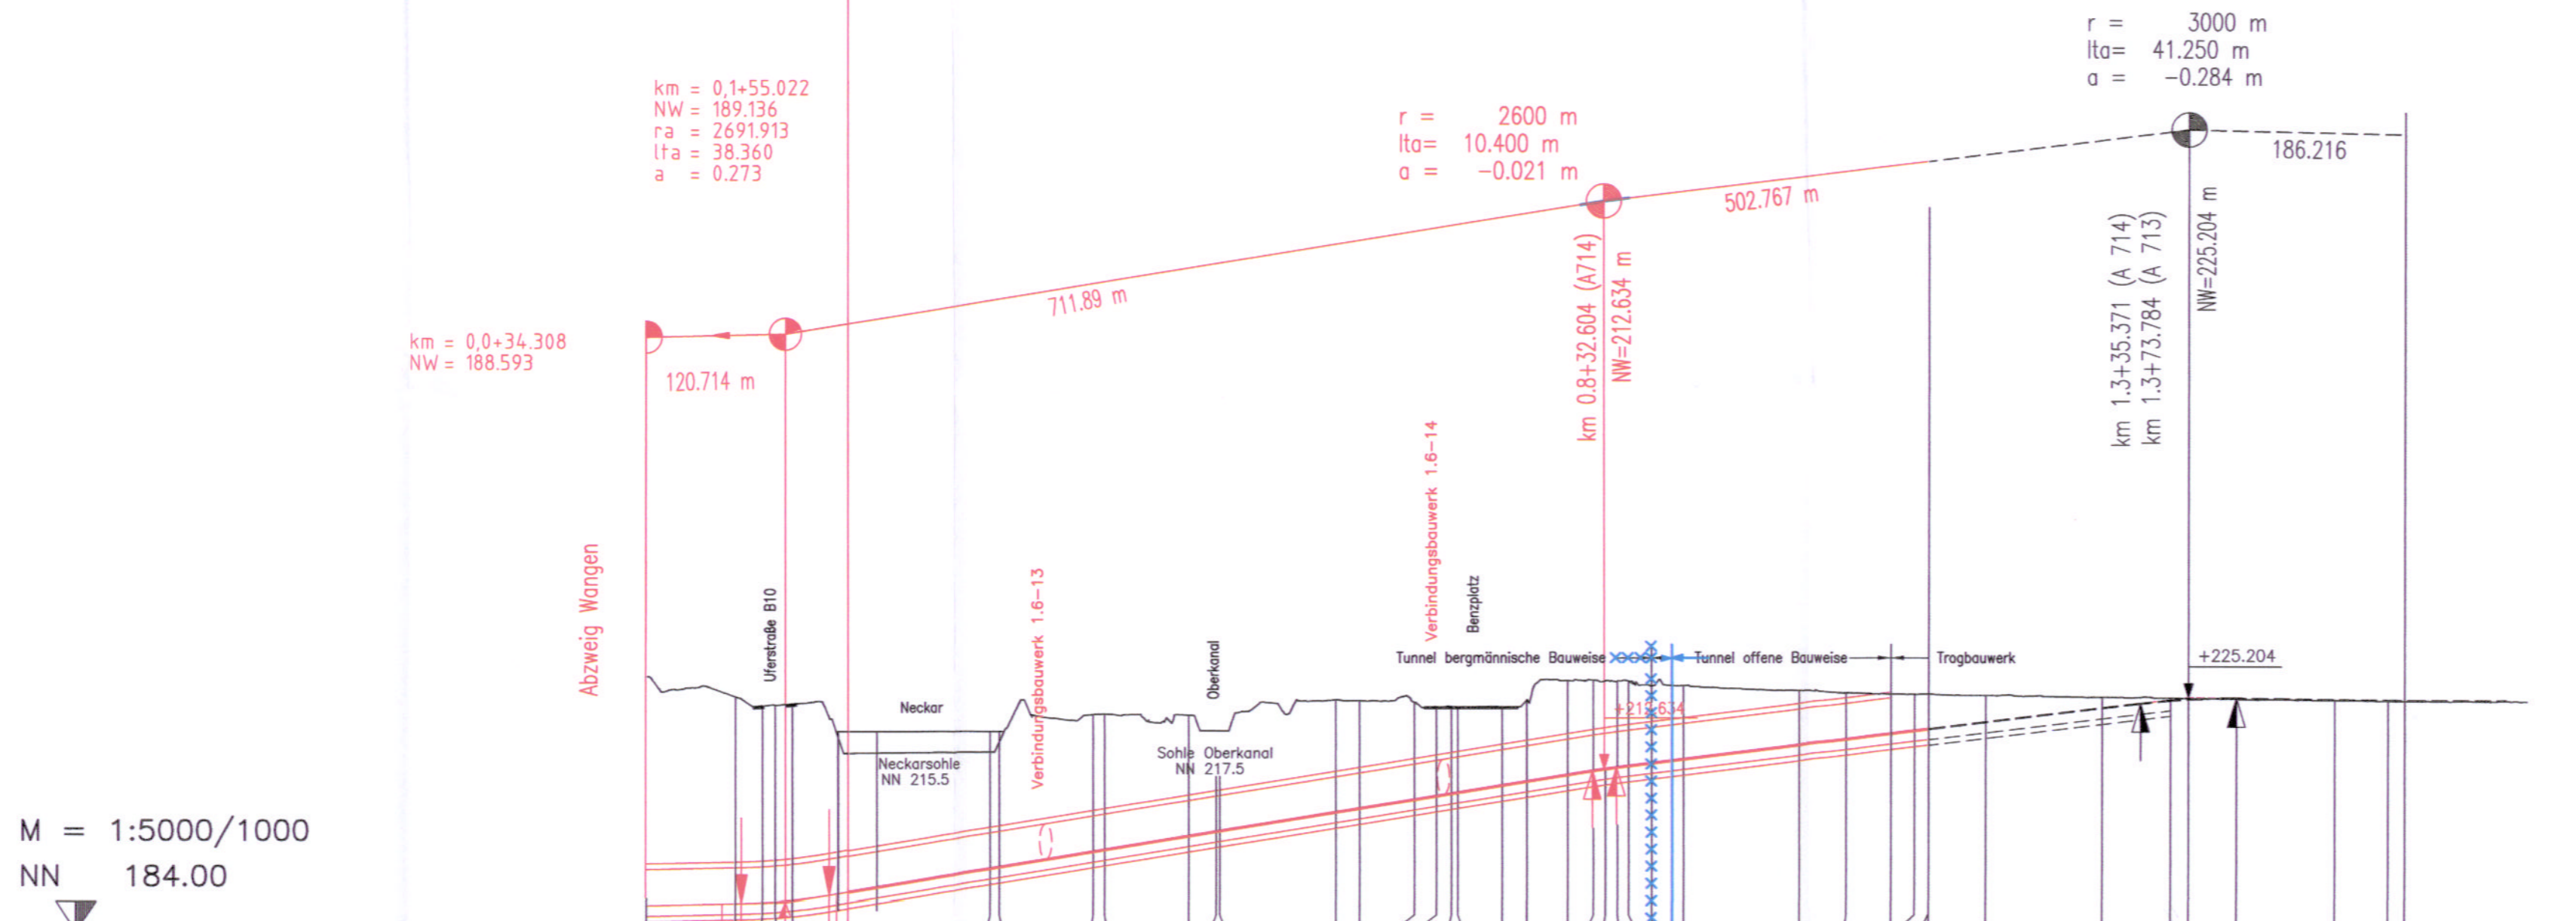

M = 1:5000/1000  
NN 184.00

<b>GRADIENTE</b>	188,593	188,888	188,963	189,409	190,402	190,620	189,588	190,028	198,358	200,767	201,559	201,658	204,958	205,639	207,202	207,829	208,258	208,440	209,710	210,403	211,558	212,291	212,614	212,894	212,894	213,826	214,319	214,319	216,819	217,851	217,858	219,319	219,619	220,859	223,359	224,172	224,733	224,920	225,100	225,100	224,888	224,763	224,744					
<b>STATION ( A714 / 713 )</b>	0,000	76,359	100,000	116,462	155,022	193,383	200,000	300,000	308,000	349,160	390,000	400,000	473,000	497,000	500,000	600,000	620,624	668,000	683,810	700,000	705,500	744,000	765,000	800,000	822,204	832,604	843,594	843,594	868,000	878,398	881,398	900,000	900,000	0,000	41,260	79,96	100,000	12,000	200,000	300,000	332,534	360,000	373,784	400,000	415,034	500,000	550,000	560,000

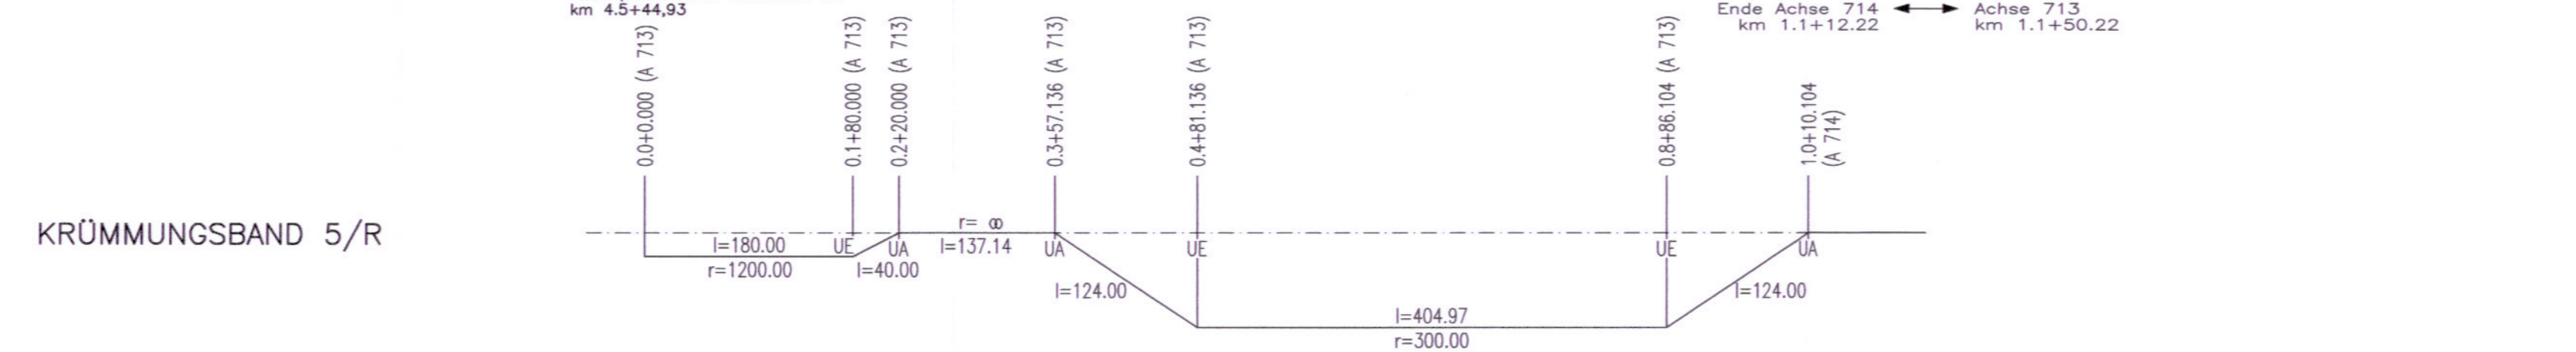

LANDKREIS	STUTTGART
GEMEINDE	STUTTGART