Legende Planänderungsverfahren
Anpassung Interregio-Kurve

- Bestand
- Änderung im Bereich PFA 1.6a (Anpassung Überführungs-/Rampenbauwerk IRK)
- Planfestgestellt im PFA 1.6a

Stuttgart 21 — DB

Umgestaltung des Bahnknotens Stuttgart

Ausbau– und Neubaustrecke Stuttgart – Augsburg
Bereich Stuttgart – Wendlingen mit Flughafenanbindung

Planfeststellungsabschnitt 1.6 a Zuführung Ober–/Untertürkheim

Bau-Km 1.1+55 (km 0.8+55) bis km 7.2+20 : Stuttgart Hbf - Obertürkheim (-Esslingen)
Bau-Km 0.0+00 bis 2.6+45 : Abzweig Wangen - Untertürkheim (-Waiblingen/Remsbahn)

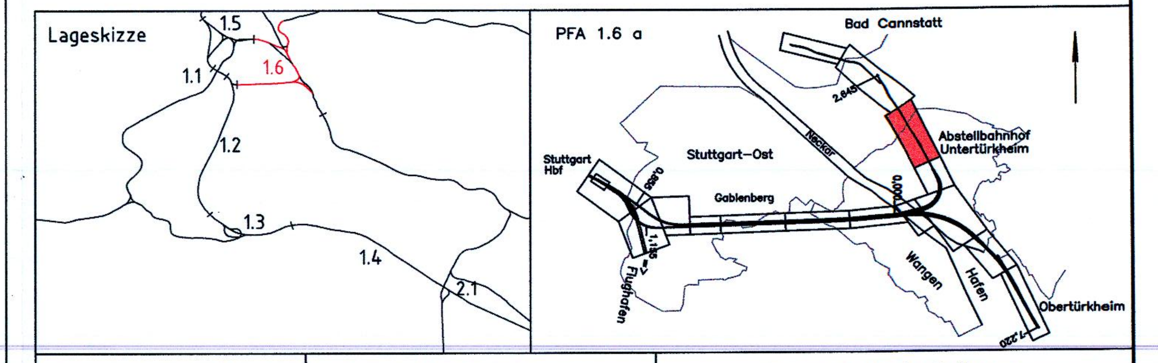

Geographische Codierung			Blattschnittcodierung		Organisatorische Codierung					
PFA	Bauabschnitt	Blattschnitt	Streckennummer	Bezirk	Phase	Planzeichen	Gewerk	Ebene	Planinhalt	Index
		0 0	4 7 0 0	B A - 0 1	P	I s l _	V	K	Q 1	a a

Bauherr DB NETZE
DB Netz AG
Bauherrenvertretung Großprojekte Süd
I.NPG 1 (S)
Theodor-Heuss-Allee 7
60486 Frankfurt (M)

Projektgesellschaft DB NETZE
DB Projekt Stuttgart-Ulm GmbH
I.GV(9)
Räpplenstraße 17
70191 Stuttgart

Planverfasser: DB
DB Engineering & Consulting GmbH
Region Deutschland Südwest
Mönchstraße 29
70191 Stuttgart
15.11.2016
Datum, Unterschrift

Höhenplan (Achse 713)

Abzweig Wangen – Untertürkheim – Waiblingen
von km 1.2+45 bis km 2.1+09 (A 713)

	Datum	Name
Gezeichnet	07/02	FLP
Bearbeiter	07/02	NIE

Maßstab 1:1000/250

"Urheberschutz" – Alle Rechte bei der DB Projekt Stuttgart – Ulm GmbH

Änderungsvermerke

Index	Änderungen	Datum	Name
a	Anpassung Überführungs-/Rampenbauwerk IRK	15.11.2016	ABL

Freigabe DB Projekt Stuttgart – Ulm GmbH
Stuttgart, 15.11.2016

Planfestgestellt gem. § 18 AEG
i.V.m. § 76 Abs. 3 VwVfG
am 26.07.2017
Az. 591pä/011-2016#026
Eisenbahn-Bundesamt,
[Außenstelle Karlsruhe/Stuttgart]
Im Auftrag
[Vogt]

Eisenbahn-Bundesamt Aussenstelle Karlsruhe/Stuttgart

Genehmi... Datu... Unterschrift

Ersatz für Plan-Nr. Phase Index
Ersetzt durch Plan-Nr.

Anlage Planfeststellungsunterlagen
Anlage 5.2.1
Blatt 5A von 6