


16.12.2020 11:11 Karwasall @ 23.1s DBP2020.CTB Vault-Projekt_02_ProjektStuttgart-V-S000351_IP-Bad-Cannstatt\02_Planung\04_BB_PFA_PFA_15\VA_VAL_VAL_PFI_041_5BBDwg_001

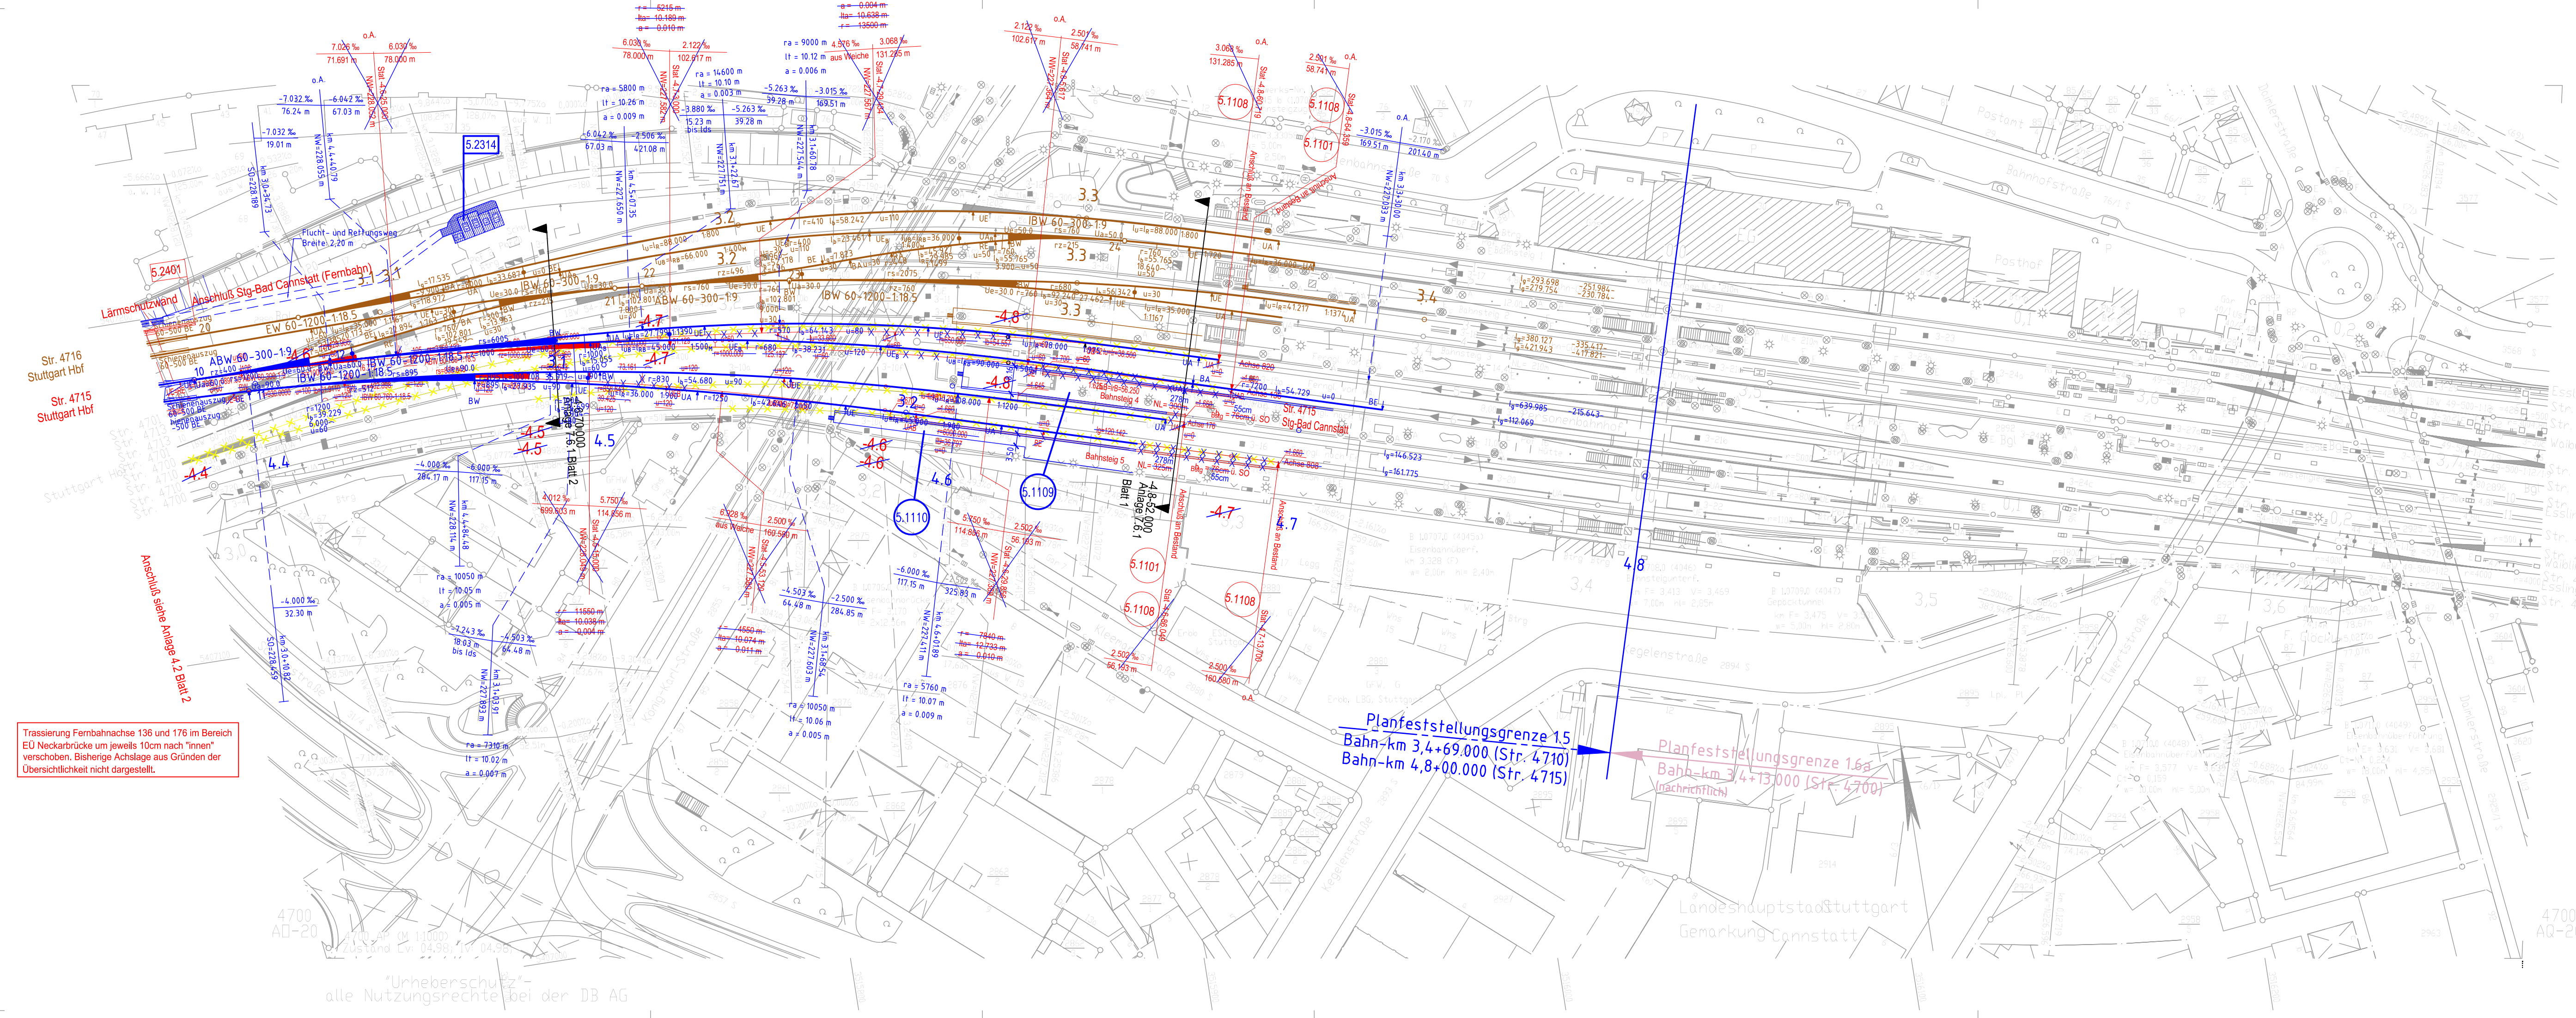

"Urheberschutz" - alle Nutzungsrechte bei der DB AG

LEGENDE:

- neue Anlagen
- Abbruch
- neue Anlagen
Planungsdetails und Bauwerksnummern werden in einem anderen Plan der Anlage 4 dargestellt
- Anlagen im Bestand
- 1.xxx Bauwerke
- 1.xxx Gleisanlagen/Straßen und Wege
- Gleisachse im Gelände
- Gleisachse mit Tunnelbauwerk
- Gleisachse mit Trogbauwerk
- Gleisachse mit Brückenwiderlager
- Gleisachse mit Böschung Damm
- Gleisachse mit Böschung Einschnitt
- Straßen und Wege
- Rückbau von Gleisen, Straßen, Wegen
- Bauwerksquerschnitt
- Stat / km Anlage


PÄV 1.5 "Westkopf Bad Cannstatt"

Kartengrundlage: Bestandsdaten der DB AG
Digitale Stadtkarte des Stadtmessungsamtes Stuttgart
Für das Projekt Stuttgart 21 überarbeitet durch Ingenieur-Consult GmbH

Umgestaltung des Bahnknotens Stuttgart
 Ausbau- und Neubaustrecke Stuttgart - Augsburg
 Bereich Stuttgart - Wendlingen mit Flughafenbindung

Planfeststellungsabschnitt 1.5 Zuführung Feuerbach/Bad Cannstatt - Generalplanung

Bau-km -4.0-90.340 bis Bau-km -0.4 -42.000 / Stat. -4.8-64.359 bis Bau-km -0.4-42.000

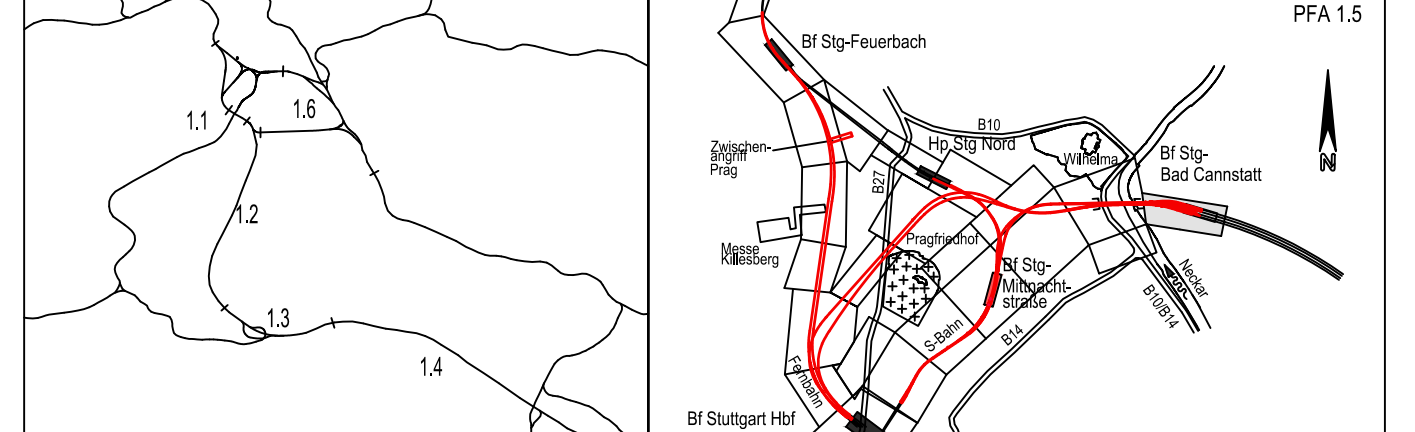

Geographische Codierung		Blattschnittcodierung		Organisatorische Codierung	
1.5	0	2	I	v	
PFA	Baubereich	Blattschnitt	4	7	0
Bauherr	Projektgesellschaft		Auftragnehmer		Planverfasser
DB Netz AG	DB Projekt Stuttgart-Ulm GmbH		DB Engineering & Consulting GmbH		DB Engineering & Consulting GmbH
DB Netz AG Bauherrenvertretung Großprojekte Süd LNP 1 (S) Theodor-Heuss-Allee 7 60486 Frankfurt (M)	DB Projekt Stuttgart-Ulm GmbH Röppelstraße 17 70191 Stuttgart		DB Engineering & Consulting GmbH Mönchstr. 29 70191 Stuttgart Tel. 0711 / 229 18 - 0 Fax 0711 / 229 18 - 99 30.07.2020 Datum, Unterschrift		DB Engineering & Consulting GmbH Region Nord Verkehrsanlagen (LIV-N-P-HAN(V)) Rundstraße 11 30161 Hannover 30.07.2020 Datum, Unterschrift gez. Alhan...

Lageplan		Datum	Name
Fernbahn von/nach Bad Cannstatt		Gezeichnet	12/02 Baltaci (SI)
Str. 4715 Stg-Bad Cannstatt - Stuttgart Hbf, Stat -4.8-64.359 bis -4.5-56.252		Bearbeiter	12/02 Trowe (SI)
"Urheberschutz" - Alle Rechte bei der DB Projekt Stuttgart-Ulm GmbH		Maßstab	1:1000
Änderungsvermerke		Freigabe	DB Projekt Stuttgart-Ulm GmbH
Index	Änderungen	Datum	Name
A	Planfortschreibung im Zuge der Ausführungsplanung	20.05.2014	SJU (SBP)
B	PÄV 1.5 "Westkopf Bad Cannstatt"	03.02.2015	SJU (SBP)
B	PÄV 1.5 "Westkopf Bad Cannstatt"	30.07.2020	HPE
Genehmigungsvermerk - Eisenbahn-Bundesamt		Datum	30.07.2020
Datum	Genehmigungsvermerk	Name	Unterschrift
Anlage 4.2		Blatt 1AB von 10	